


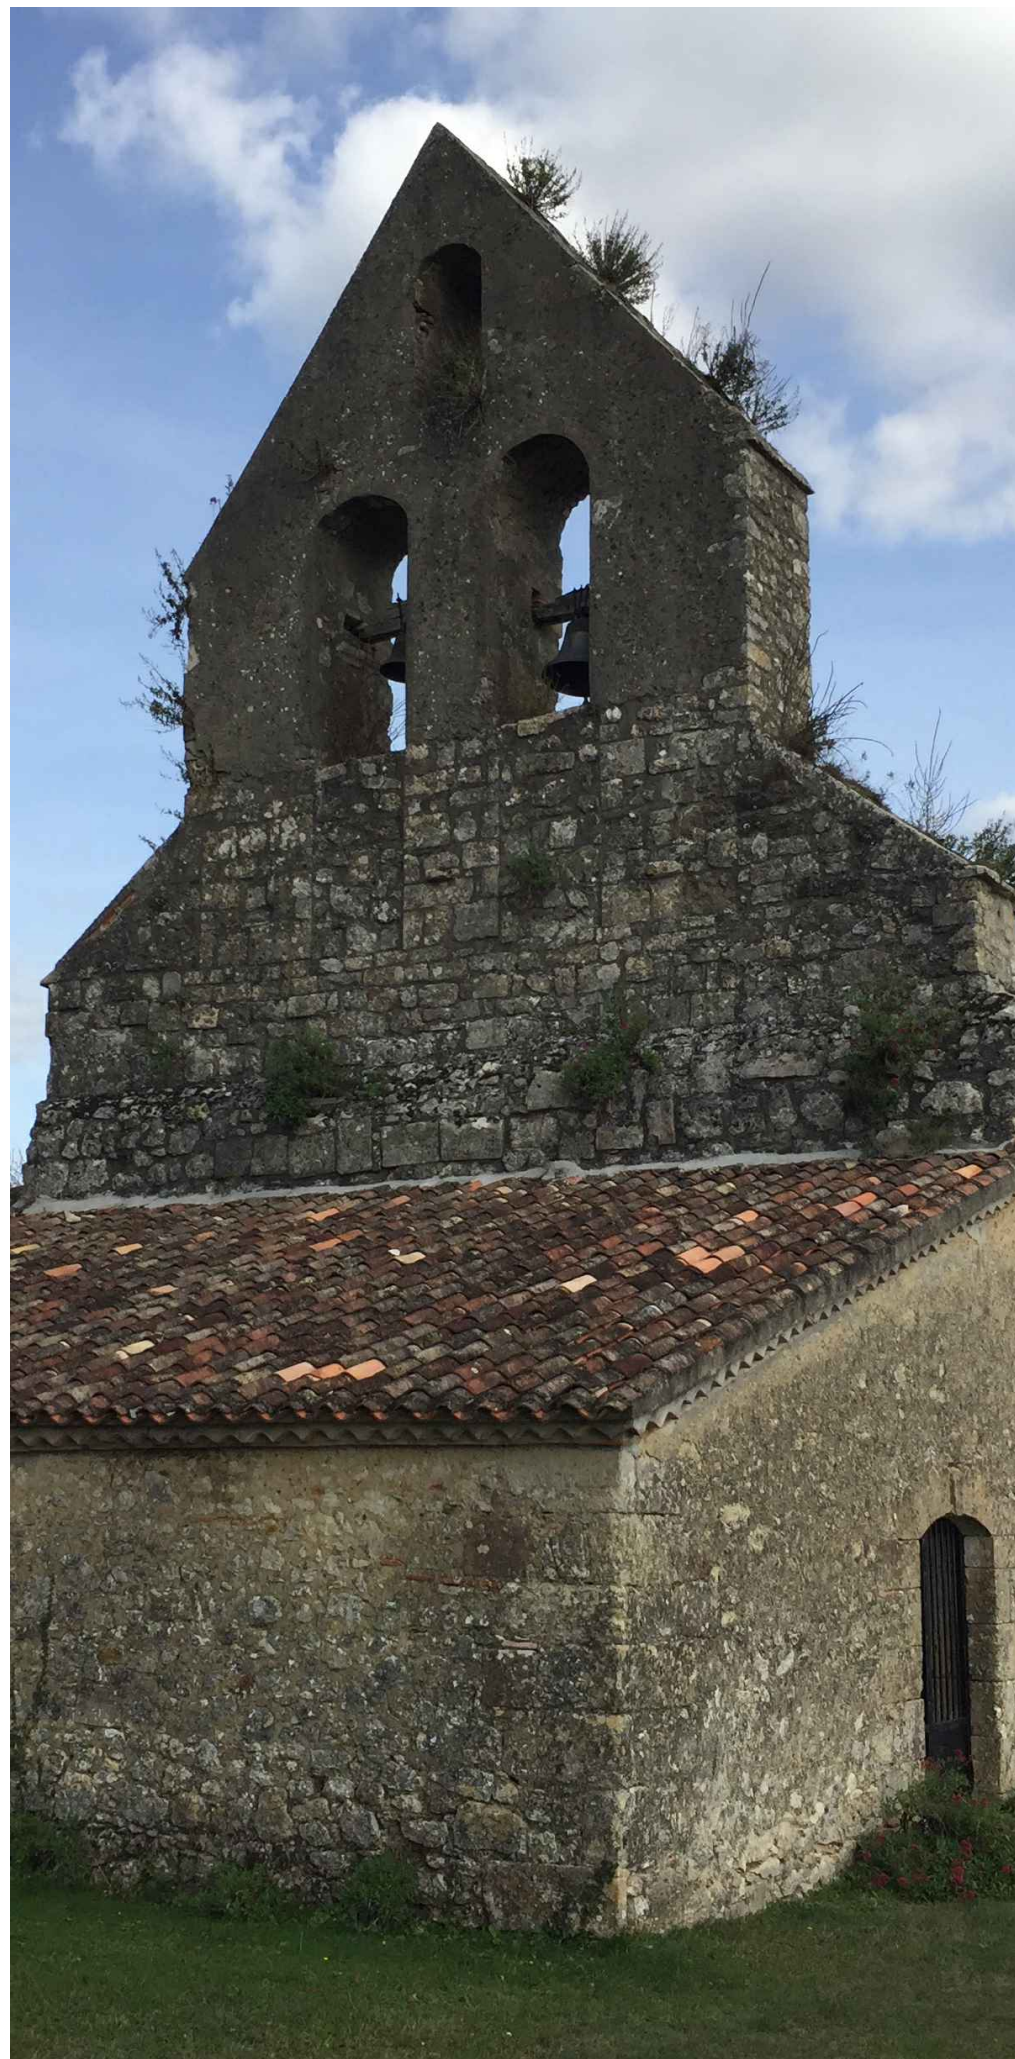

COCUMONT - GOUTZ

Eglise Saint-Martin
Restauration de l'église

Etude de diagnostic

Maîtrise d'ouvrage

Commune de COCUMONT

1 Place des Vignerons
47250 COCUMONT

Maîtrise d'oeuvre



ARCHITECTURE PATRIMOINE

denis BOULLANGER
delphine GRAMAGLIA
philippe LEBLANC


architectes du patrimoine - dplg

60 rue Hoche 33200 BORDEAUX
05 56 08 50 35 - contact@architecturepatrimoine.fr
www.architecturepatrimoine.fr

B 705

Octobre 2021

DIAG

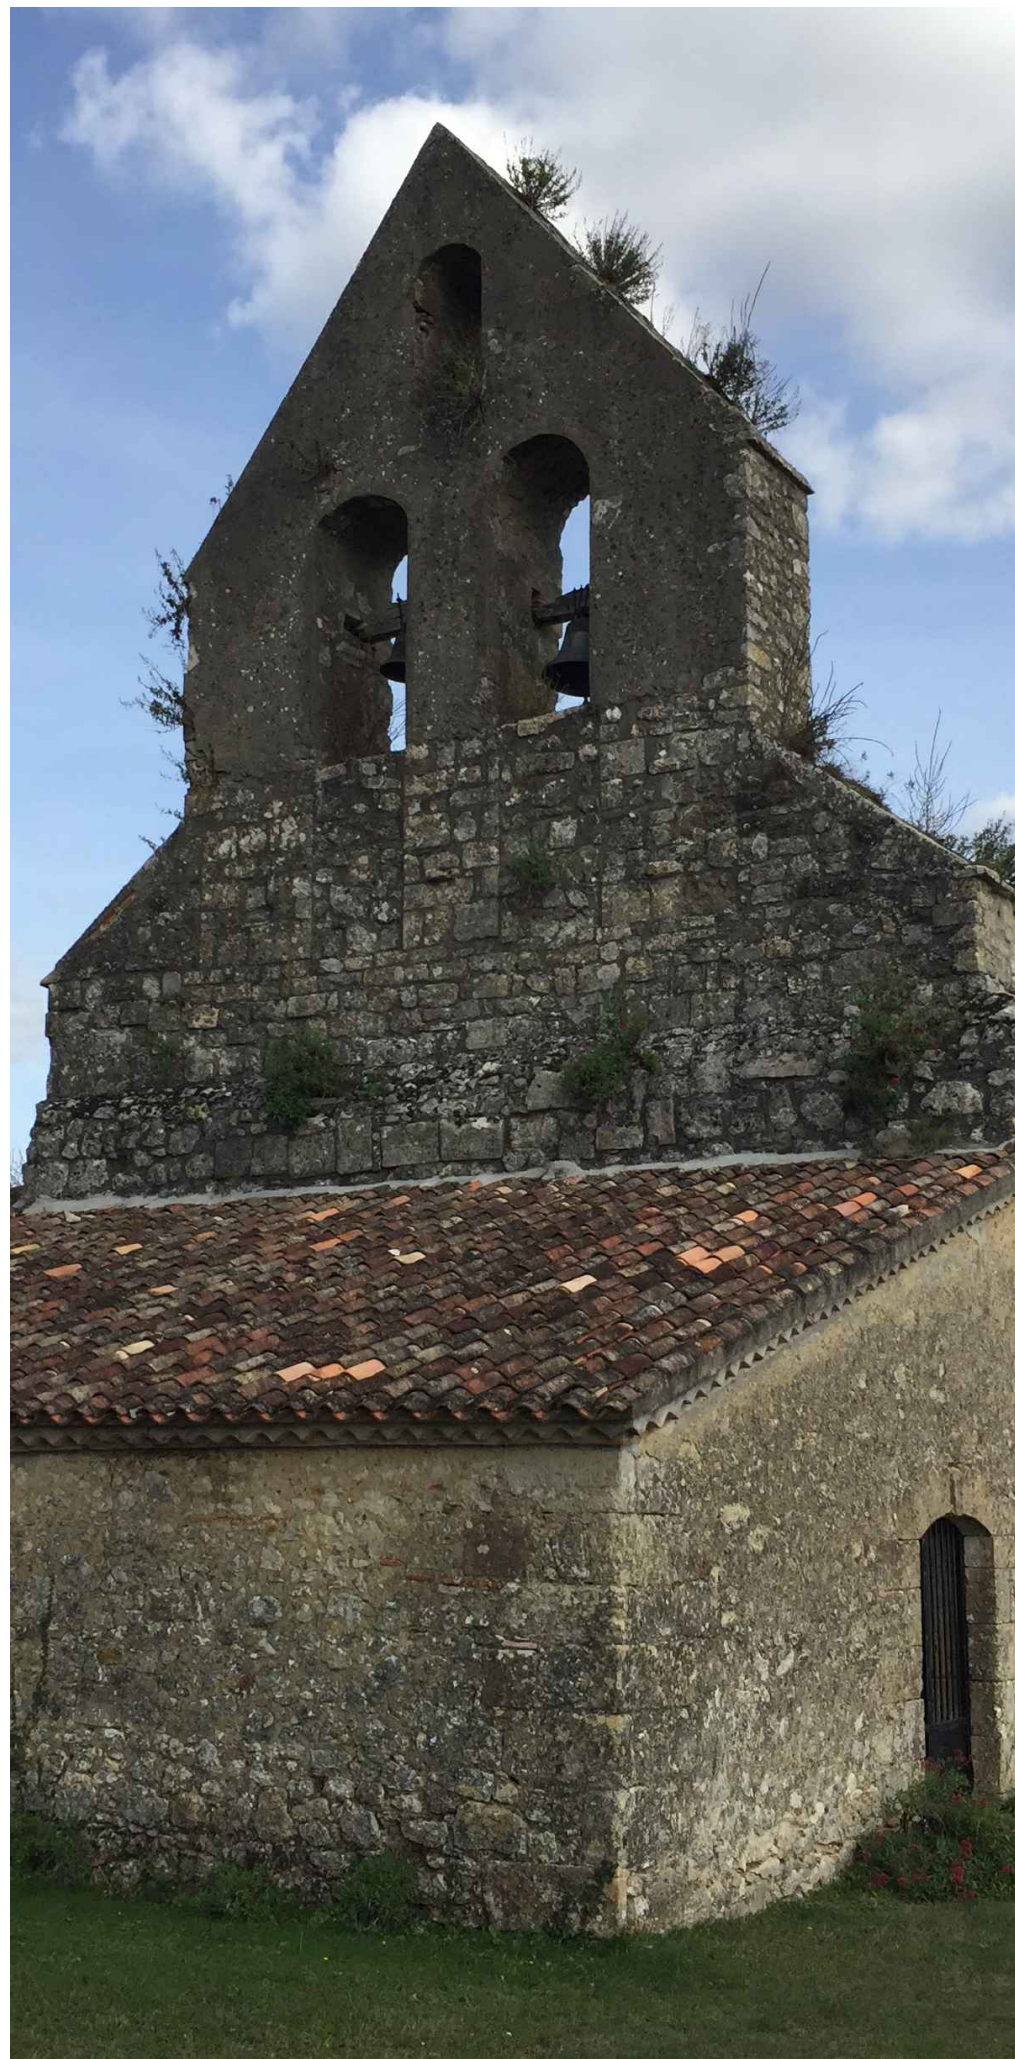

COCUMONT - GOUTZ

Eglise Saint-Martin
Restauration de l'église

Plans ETAT DES LIEUX

Maîtrise d'ouvrage

Commune de COCUMONT

1 Place des Vignerons
47250 COCUMONT

Maîtrise d'oeuvre



ARCHITECTURE PATRIMOINE

denis BOULLANGER
delphine GRAMAGLIA
philippe LEBLANC


architectes du patrimoine - dplg

60 rue Hoche 33200 BORDEAUX
05 56 08 50 35 - contact@architecturepatrimoine.fr
www.architecturepatrimoine.fr


B 705

Octobre 2021

DIAG

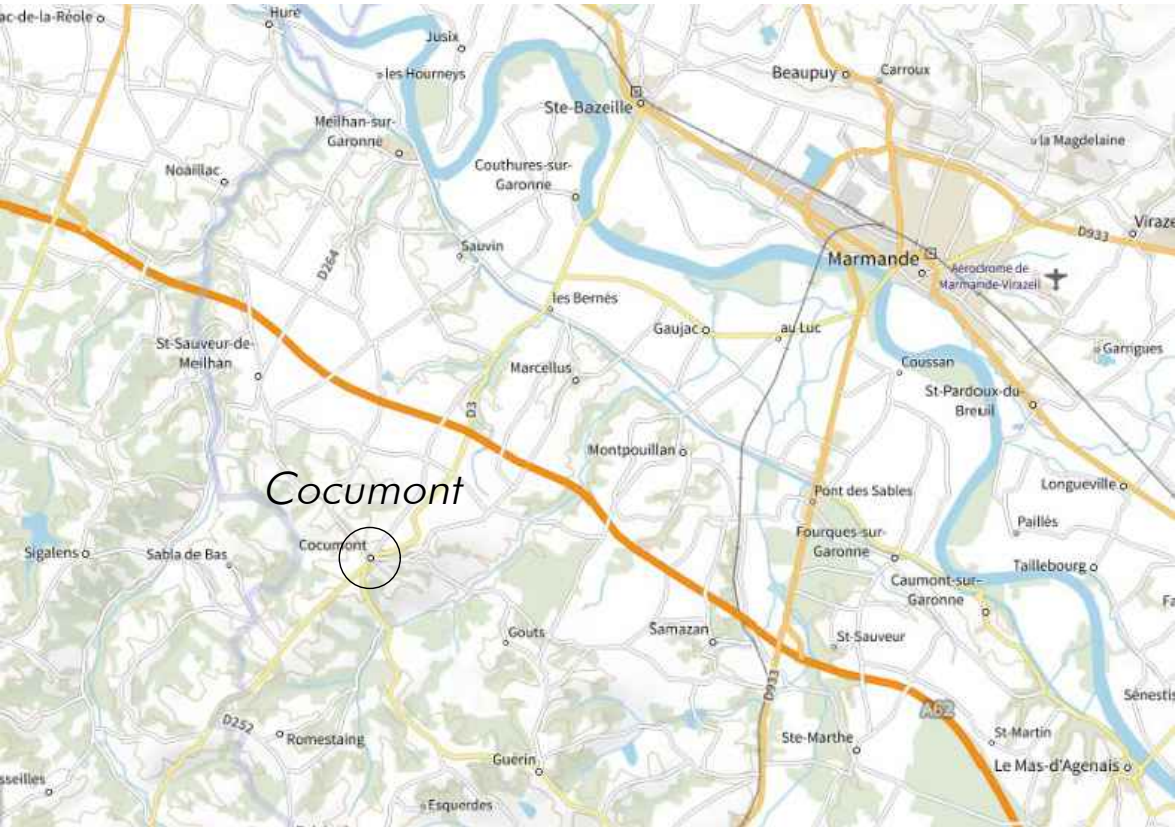

Vue aérienne

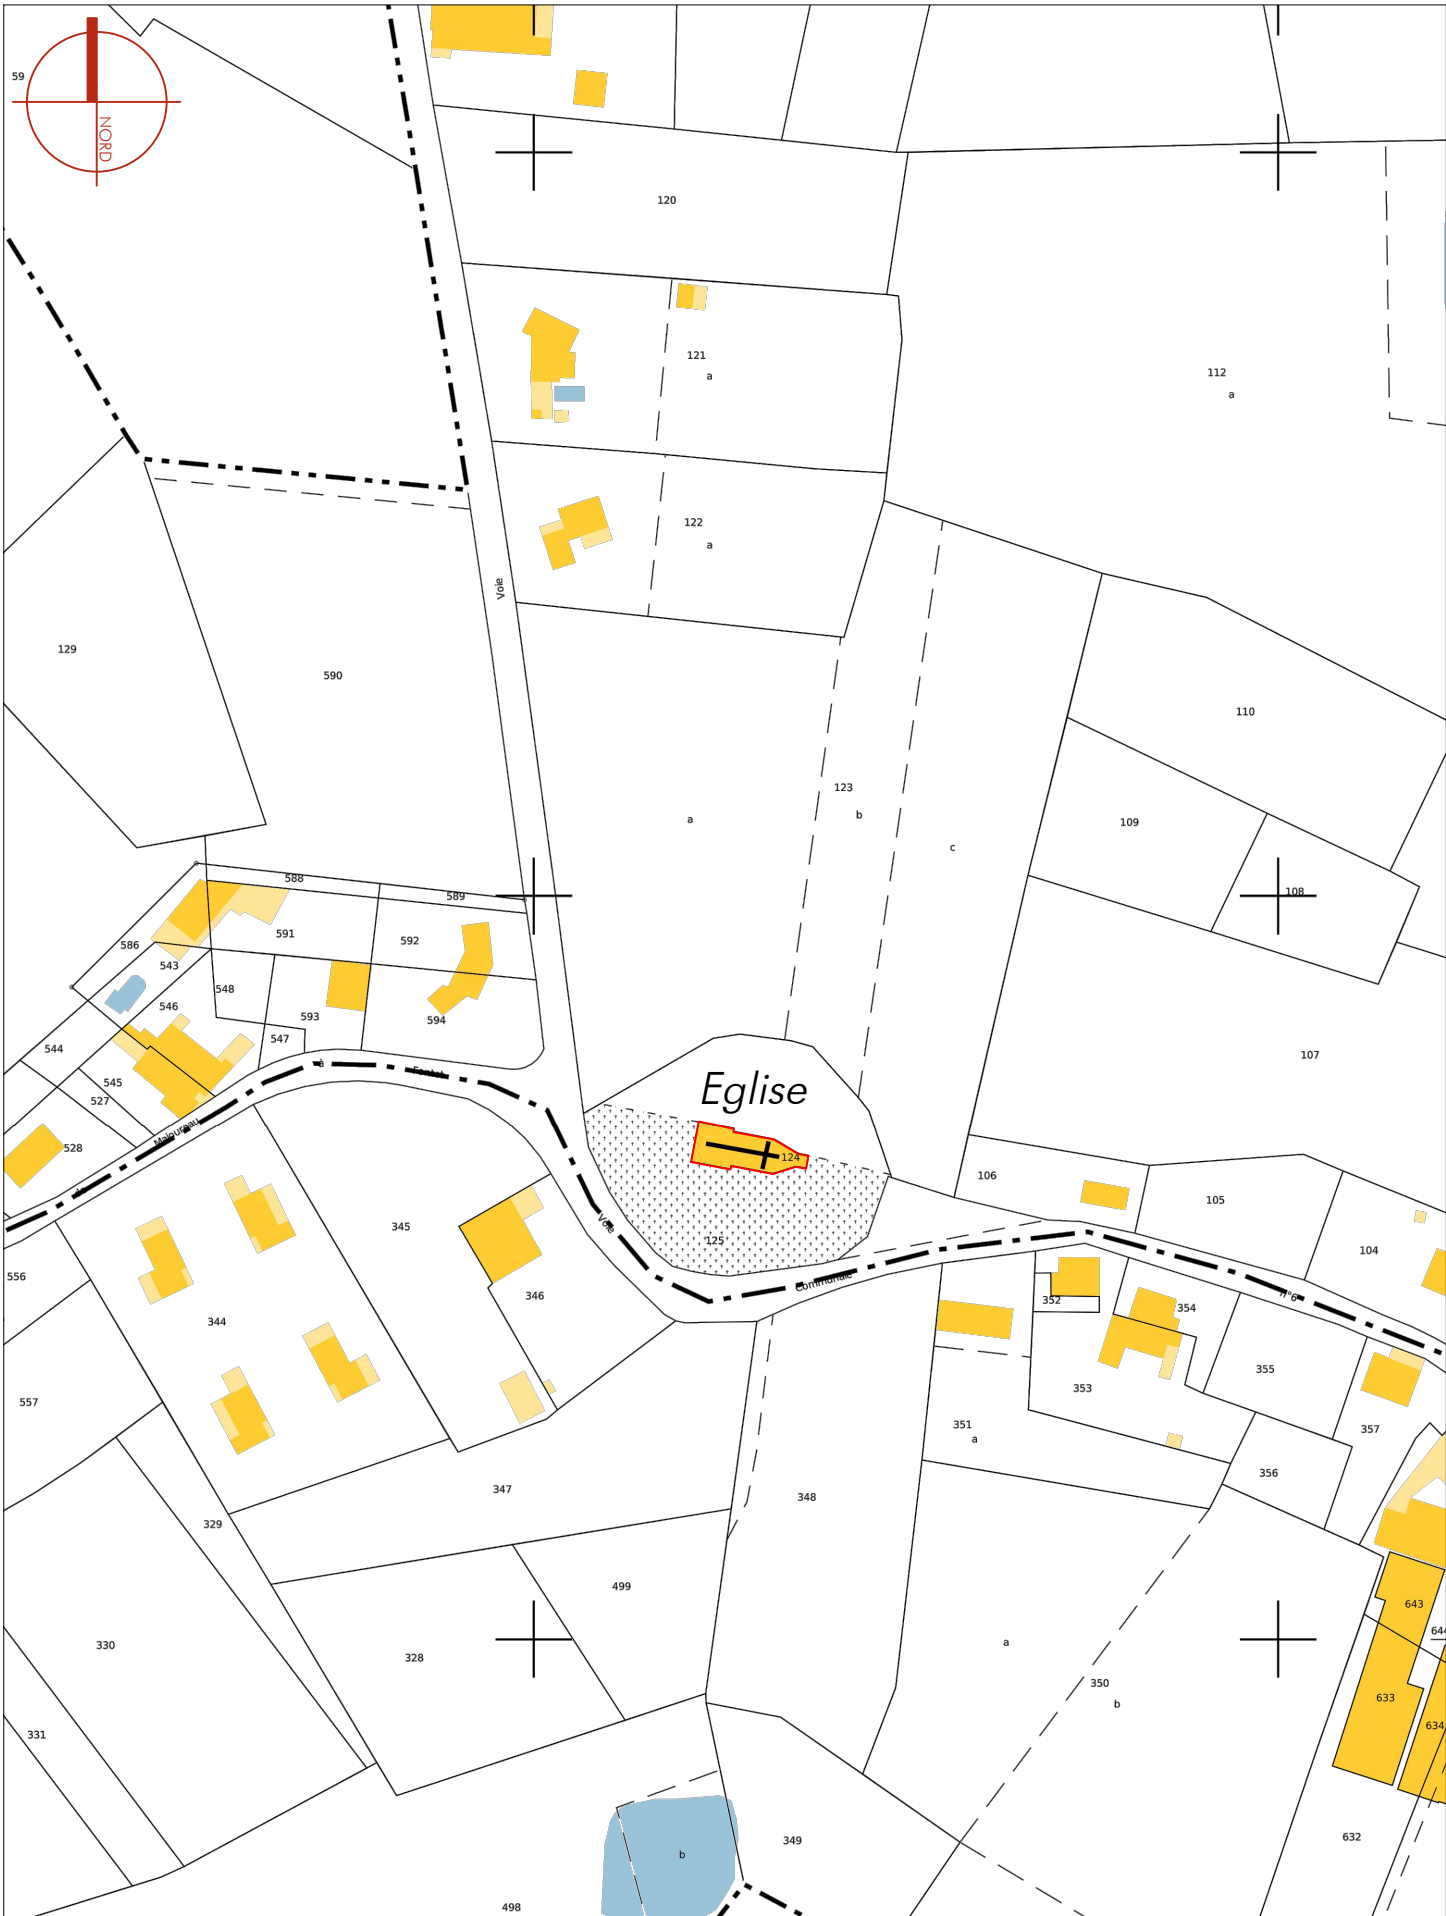

Extrait cadastral - Ech 1/2 000ème

COCUMONT
- GOUTZ
Eglise Saint-Martin

Restauration de l'église

Etude de diagnostic

Commune
de COCUMONT

ARCHITECTURE PATRIMOINE

denis BOULLANGER
delphine GRAMAGLIA
philippe LEBLANC

architectes du patrimoine - dplg

60 rue Hoche 33200 BORDEAUX
05 56 08 50 35 - contact@architecturepatrimoine.fr
www.architecturepatrimoine.fr

ETAT DES LIEUX

Plan de situation

B 705


19 Octobre 2021

DIAG

1/2000

1.1

Ces plans ne sont pas des plans d'exécution. Ils sont exclusivement destinés à obtenir des autorisations administratives de construire. Les côtes portées sur les plans sont indicatives et l'entreprise adjudicataire est tenue de les vérifier.

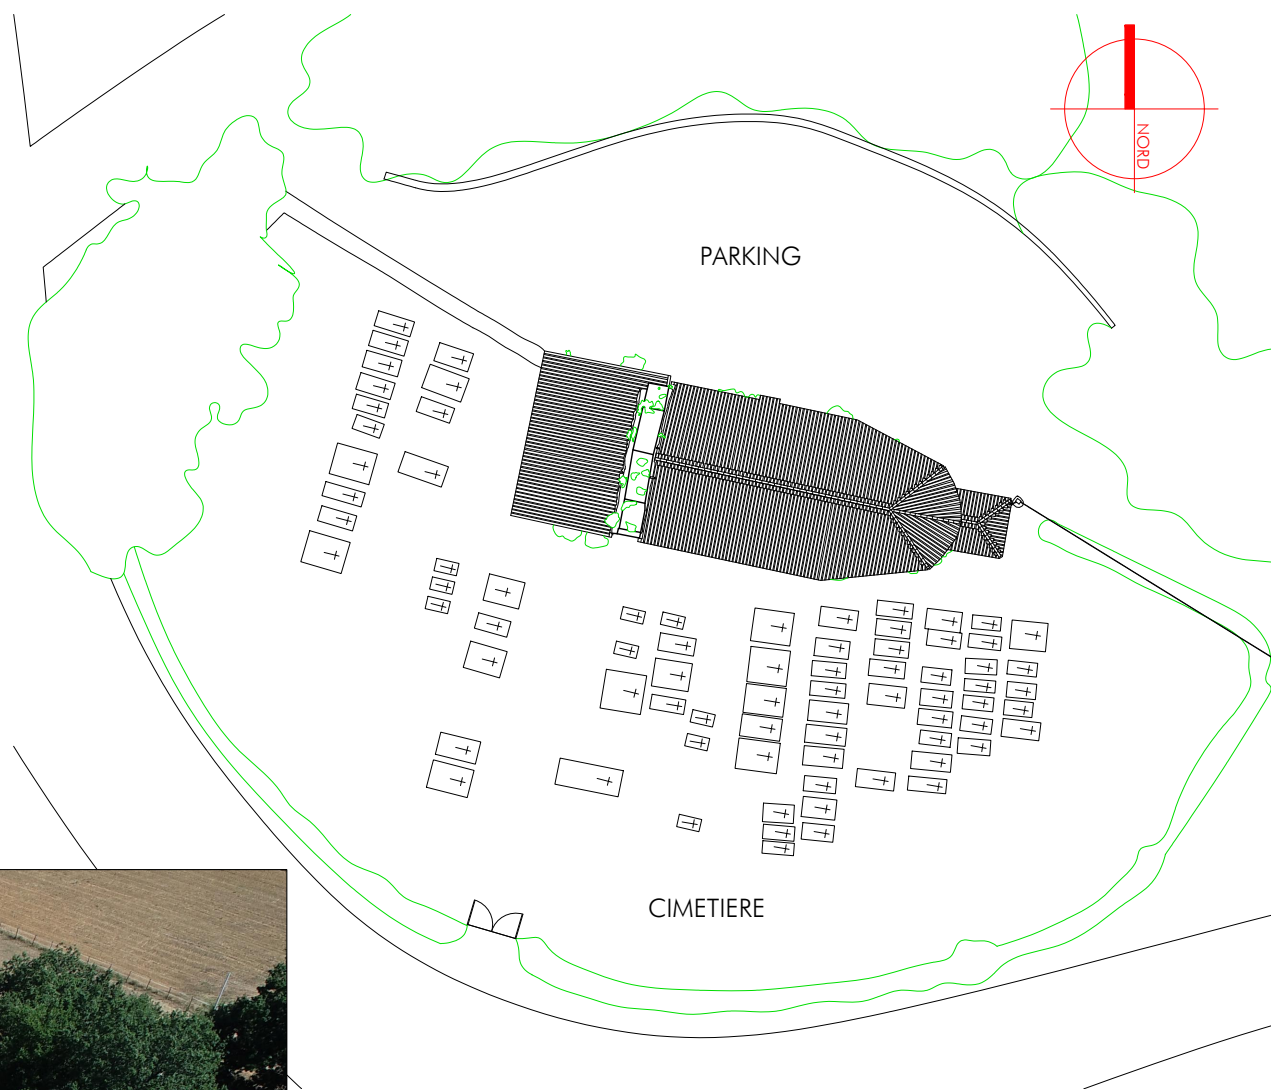

COCUMONT - GOUTZ Eglise Saint-Martin

Restauration de l'église

Etude de diagnostic

Commune
de COCUMONT



ARCHITECTURE PATRIMOINE

denis BOULLANGER
delphine GRAMAGLIA
philippe LEBLANC

architectes du patrimoine - dplg

60 rue Hoche 33200 BORDEAUX
05 56 08 50 35 - contact@architecturepatrimoine.fr
www.architecturepatrimoine.fr

ETAT DES LIEUX

Plan de masse


B 705

19 Octobre 2021

DIAG

1/500

Ces plans ne sont pas des plans d'exécution. Ils sont exclusivement destinés à obtenir des autorisations administratives de construire. Les côtes portées sur les plans sont indicatives et l'entreprise adjudicataire est tenue de les vérifier.

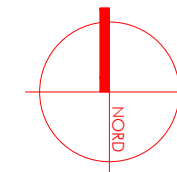

COCUMONT - GOUTZ

Eglise Saint-Martin

Restauration de l'église

Etude de diagnostic

Commune
de COCUMONT



ARCHITECTURE PATRIMOINE

denis BOULLANGER
delphine GRAMAGLIA
philippe LEBLANC

architectes du patrimoine - dplg

60 rue Hoche 33200 BORDEAUX
05 56 08 50 35 - contact@architecturepatrimoine.fr
www.architecturepatrimoine.fr

ETAT DES LIEUX

Plan de toiture


B 705

19 Octobre 2021


DIAG

1/100

1.3

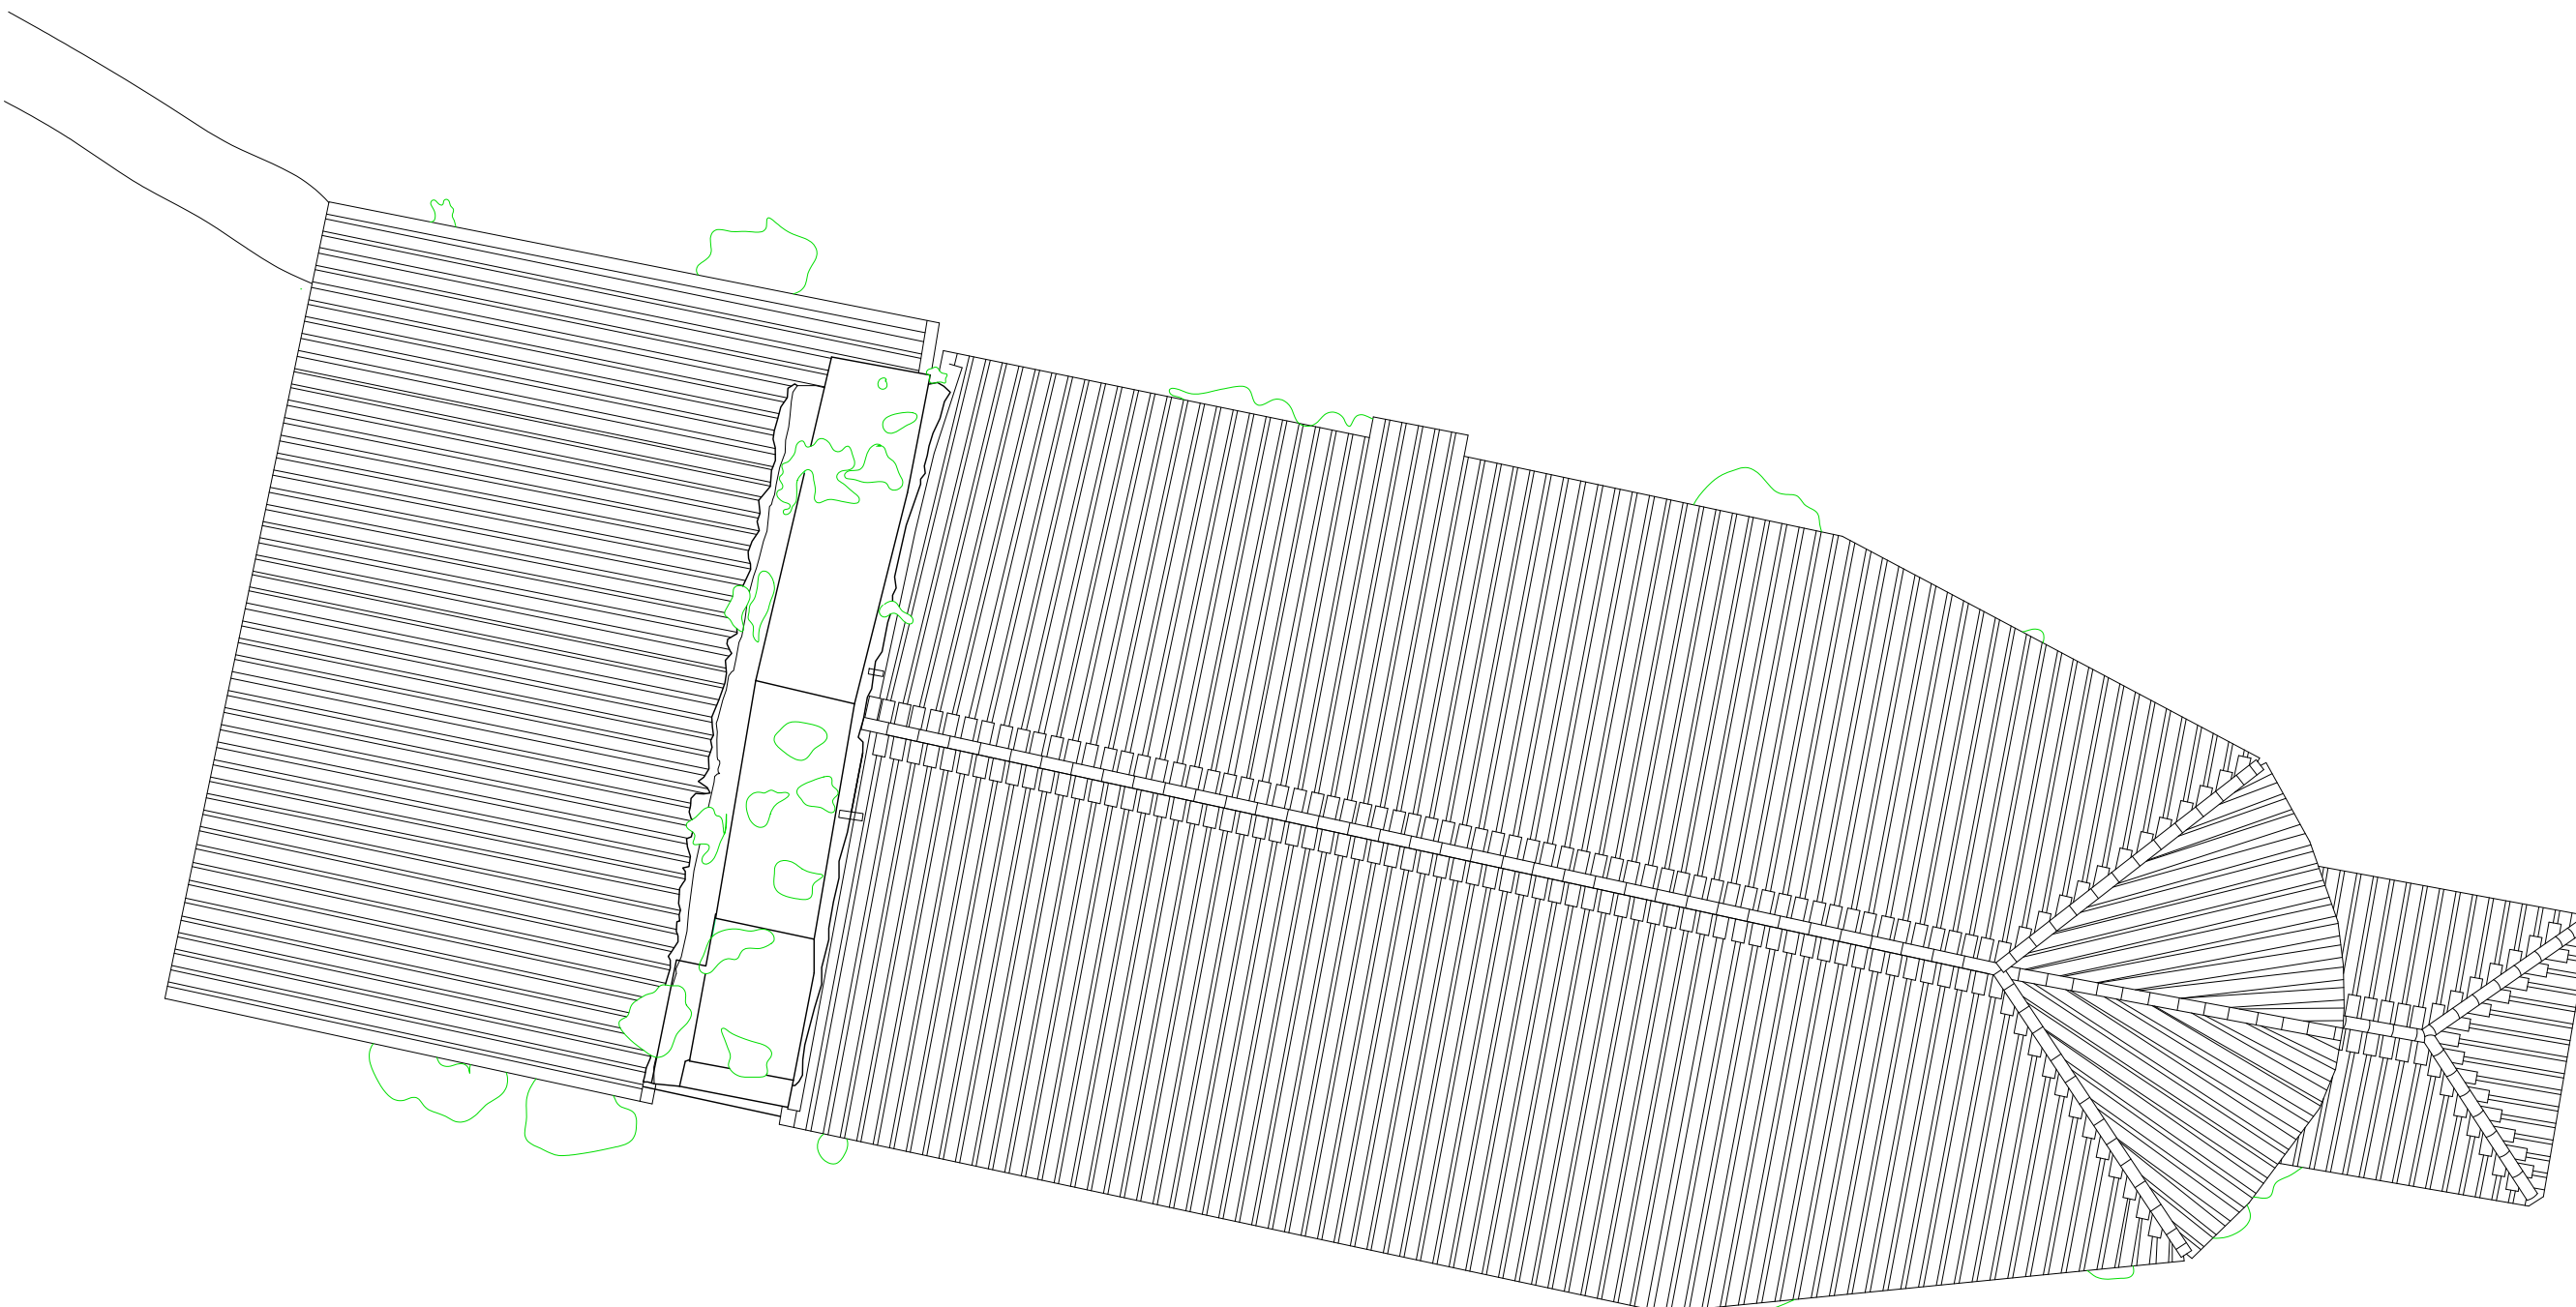

Ces plans ne sont pas des plans d'exécution. Ils sont exclusivement destinés à obtenir des autorisations administratives de construire. Les côtes portées sur les plans sont indicatives et l'entreprise adjudicataire est tenue de les vérifier.

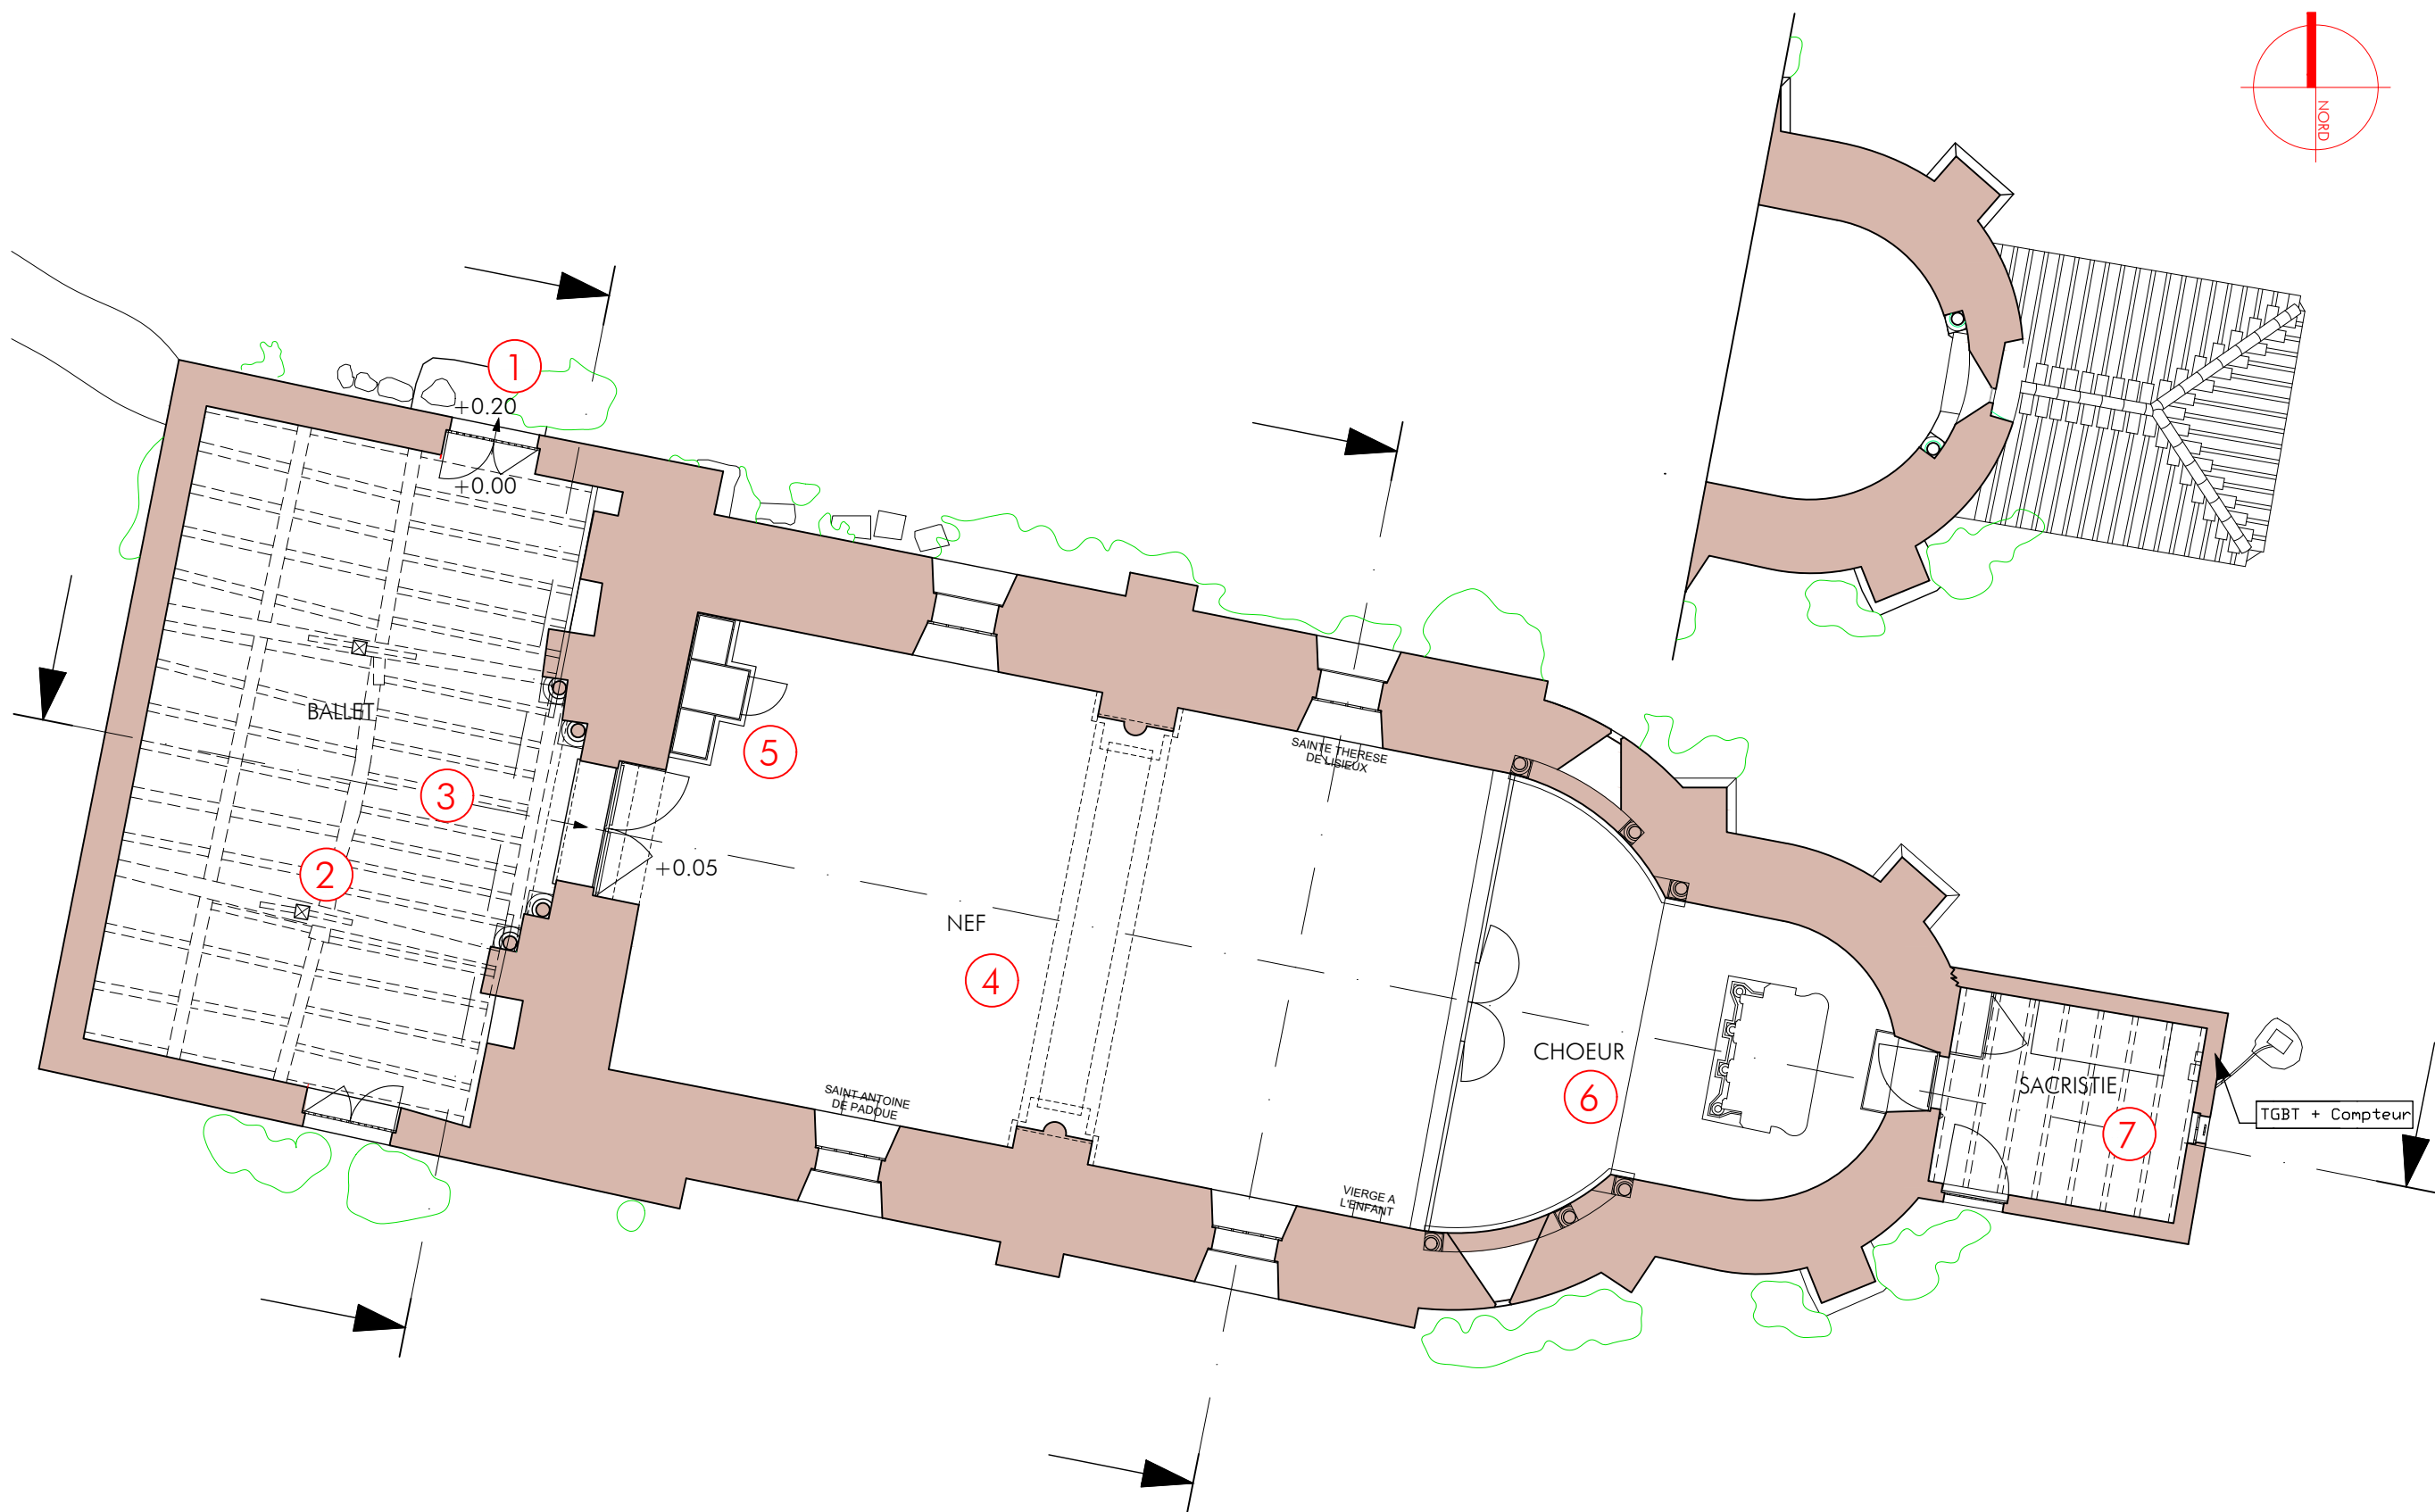

LEGENDE

- | | | |
|--|--|--|
| ① Seuil ciment, dénivelé 20cm | ④ Nef : Sol terre cuite neuve
Paroi enduite, badigeon orange pâle, fortes remontées capillaires, dégradations de pieds de mur
Plafond : Lambris à mouchette , infiltrations, état vétuste, retombées latérales à voussure mal adaptées aux arcs du chœur | ⑥ Autel majeur : Bon état général
Autel Vatican II en contreplaqué, à remplacer
Sol : Pavage terre cuite ancien et moderne |
| ② Sol en terre cuite moderne, bon état général
Paroi : enduit à pierre vue dégradé en partie basse
Rampant volige apparente bon état général | ⑤ Confessionnal bon état général | ⑦ Sacristie : Etat vétuste |
| ③ Portail roman : enduit cloqué, verdissement en pied | | |

COCUMONT - GOUTZ Eglise Saint-Martin

Restauration de l'église

Etude de diagnostic

Commune
de COCUMONT



denis BOULLANGER
delphine GRAMAGLIA
philippe LEBLANC

architectes du patrimoine - dplg

60 rue Hoche 33200 BORDEAUX
05 56 08 50 35 - contact@architecturepatrimoine.fr
www.architecturepatrimoine.fr

ETAT DES LIEUX

Plan du
rez-de-chaussée

B 705


19 Octobre 2021

DIAG

1/100

1.4

Ces plans ne sont pas des plans d'exécution. Ils sont exclusivement destinés à obtenir des autorisations administratives de construire. Les côtes portées sur les plans sont indicatives et l'entreprise adjudicataire est tenue de les vérifier.

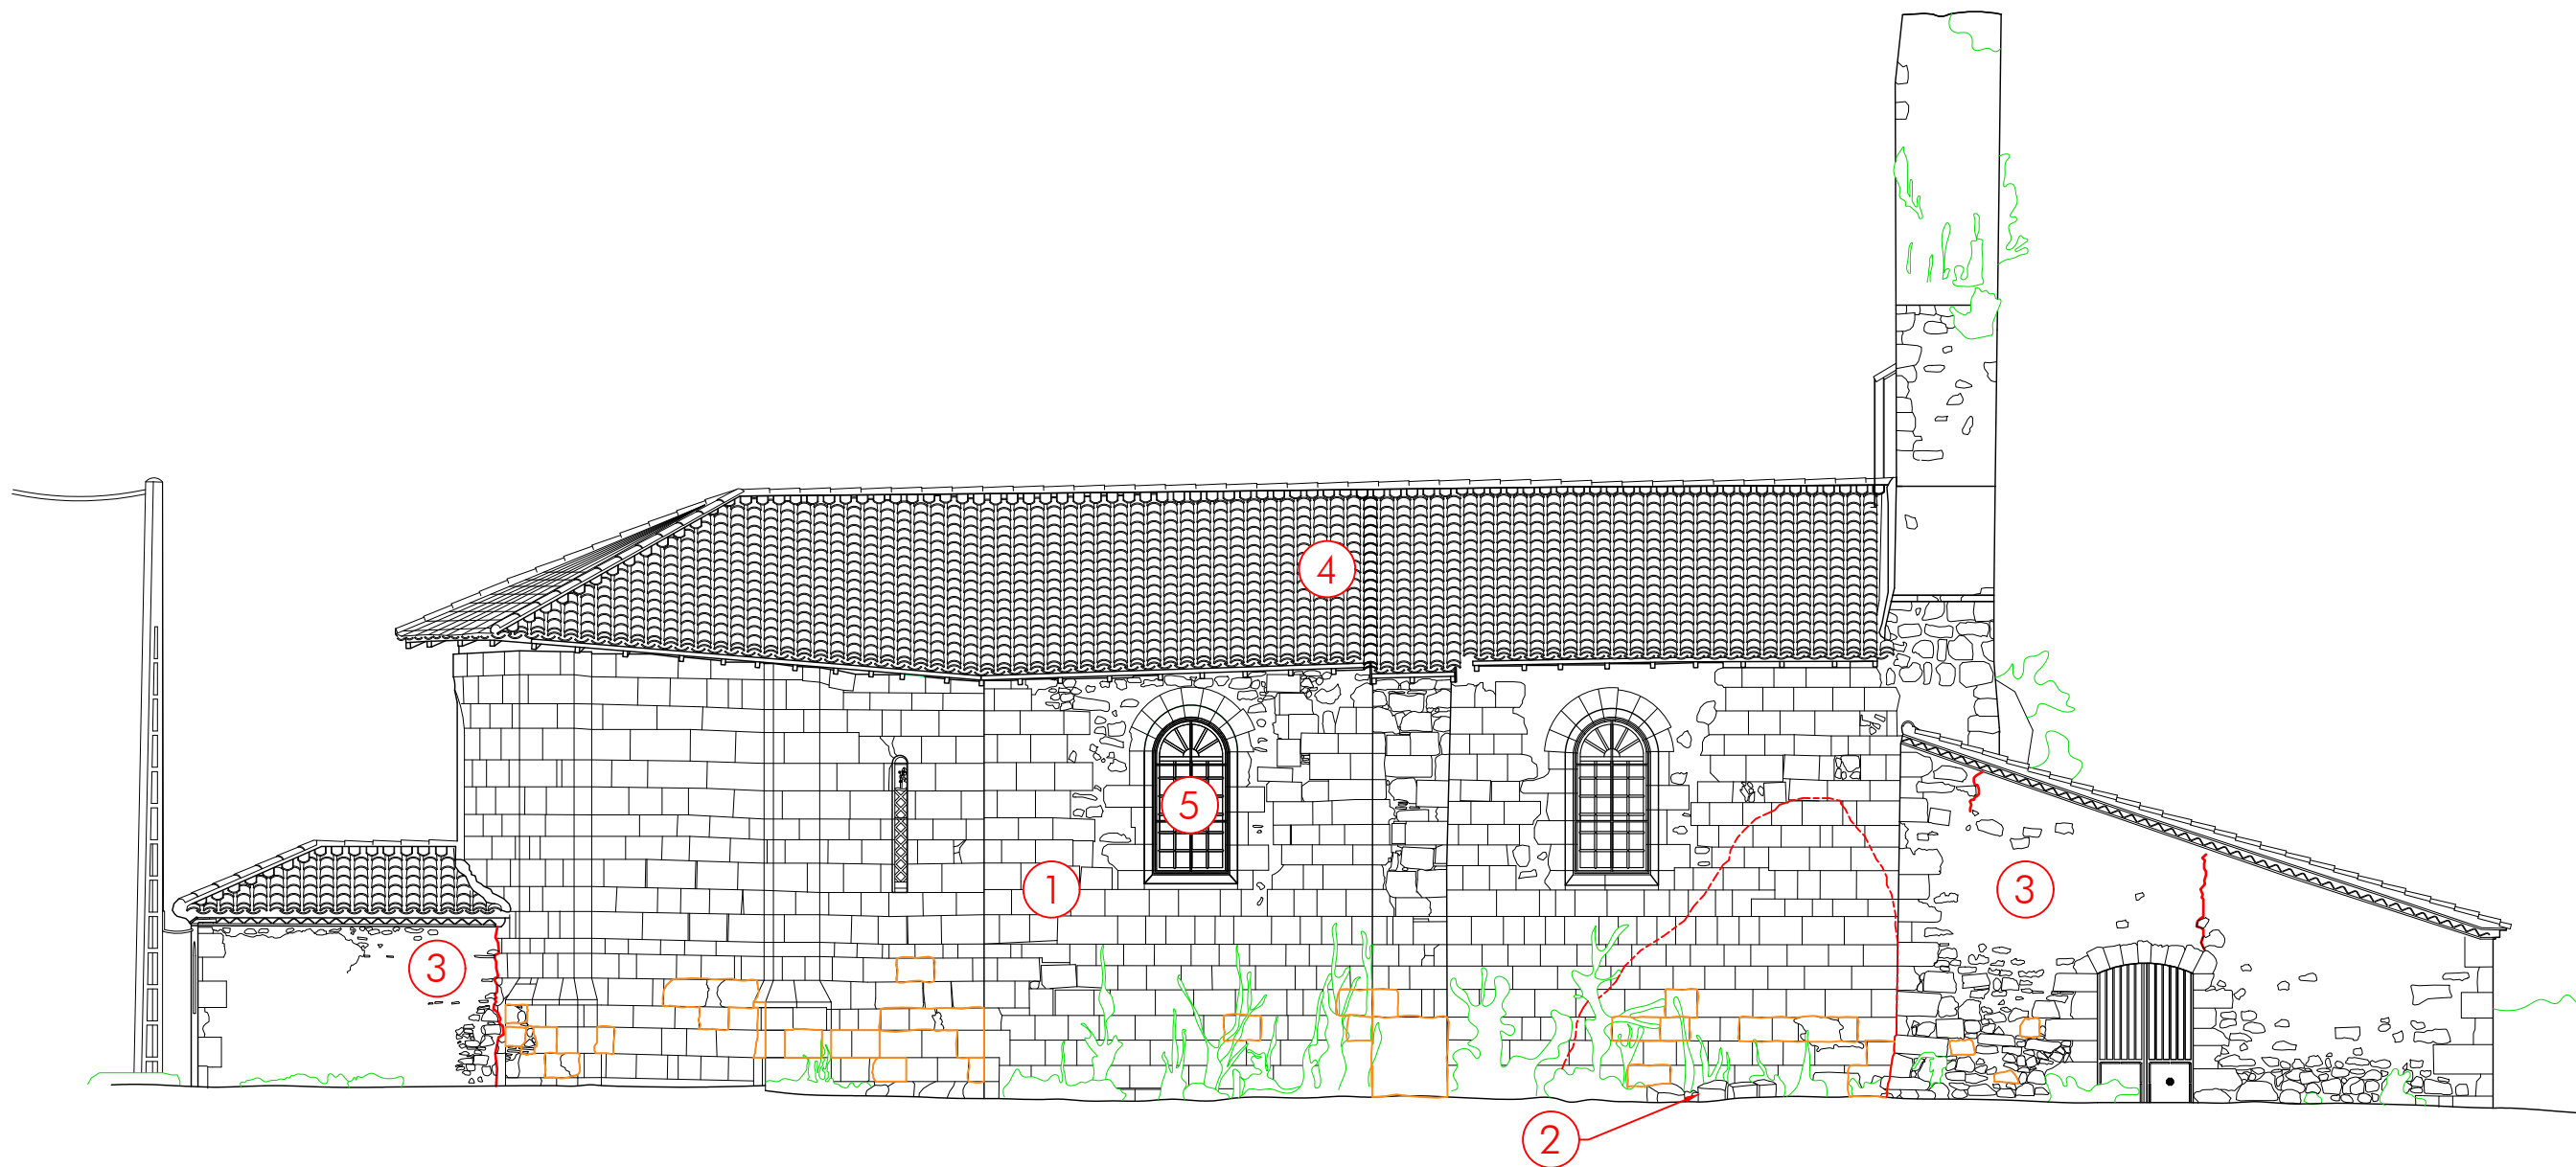

LEGENDE

- Fissure
- Pierre à remplacer
- 1 Mur parement assisé ancien, baies récentes, pas de trace d'enduit, nombreux lichens
Bon état général mais soubassements dégradés
- Zone rubéfiée (ancien incendie)
- 2 Pierres en pied de mur peuvent être réutilisées
- 3 Enduit à pierre vue dégradé en partie basse
- 4 Toiture canal bon état général, légère vétusté
- 5 Baies récentes, menuiseries bois, légère vétusté, cadres de grillage de protection vétustes

COCUMONT - GOUTZ Eglise Saint-Martin

Restauration de l'église

Etude de diagnostic

Commune
de COCUMONT



denis BOULLANGER
delphine GRAMAGLIA
philippe LEBLANC

architectes du patrimoine - dplg

60 rue Hoche 33200 BORDEAUX
05 56 08 50 35 - contact@architecturepatrimoine.fr
www.architecturepatrimoine.fr

E T A T D E S L I E U X

Façade NORD

B 705


19 Octobre 2021

DIAG

1/100

1.5

Ces plans ne sont pas des plans d'exécution. Ils sont exclusivement destinés à obtenir des autorisations administratives de construire. Les côtes portées sur les plans sont indicatives et l'entreprise adjudicataire est tenue de les vérifier.

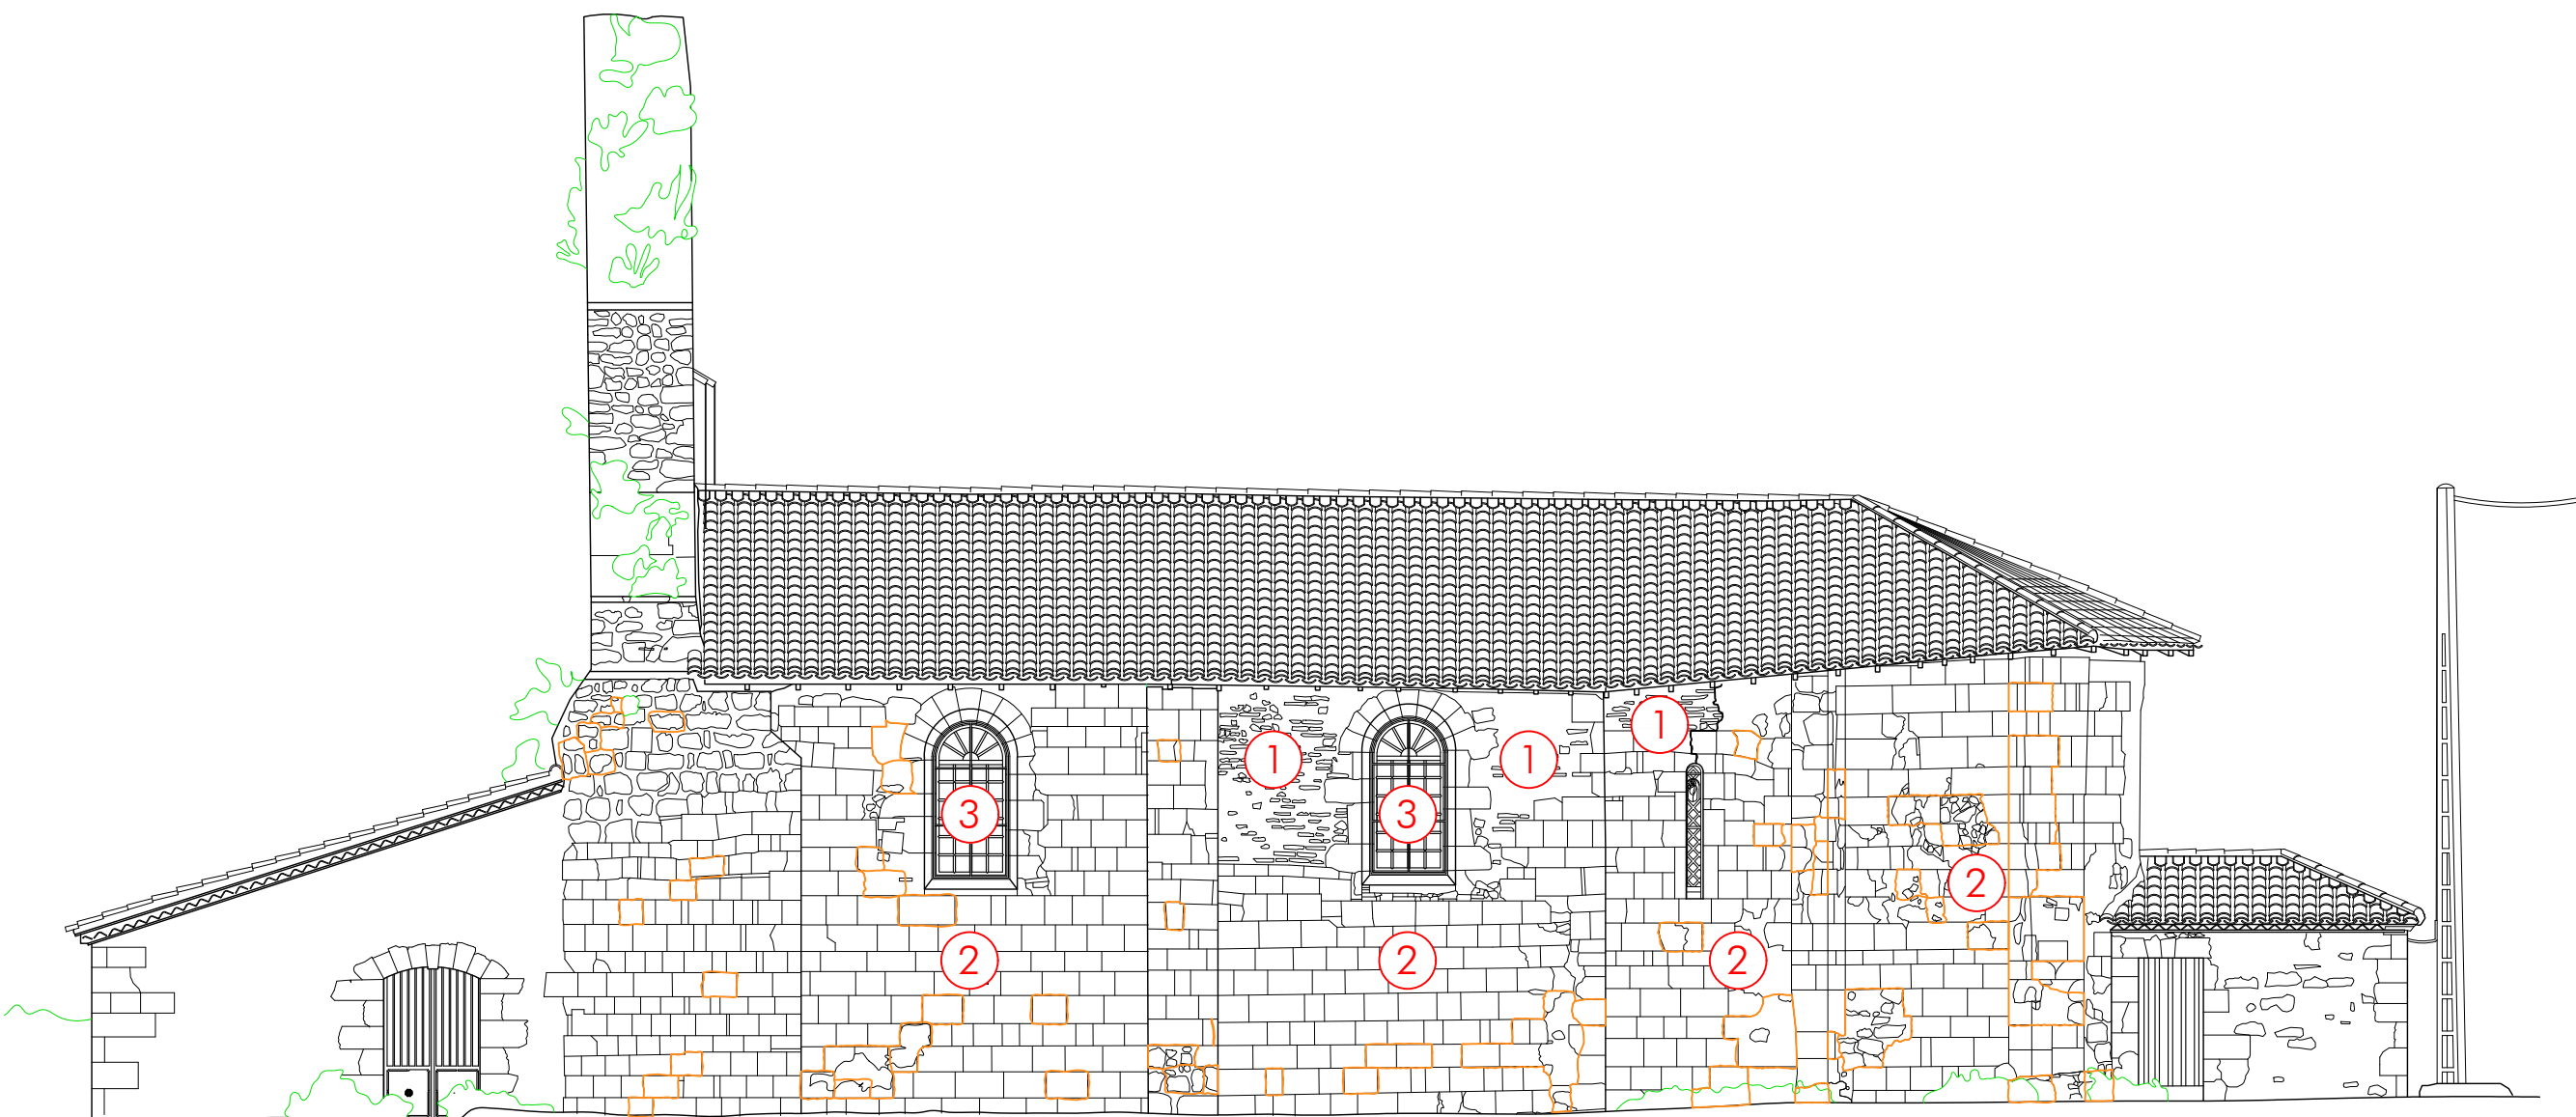

LEGENDE

- Fissure
- Pierre à remplacer
- ① Maçonnerie en briques foraines, réparation ancienne avec restes d'enduit
- ② Mur en pierres appareillées rubéfiées toute hauteur, pierre abîmée, nombreux raccords
- ③ Baies récentes, menuiseries bois, légère vétusté, cadres de grillage de protection vétustes

COCUMONT - GOUTZ Eglise Saint-Martin

Restauration de l'église

Etude de diagnostic

Commune
de COCUMONT



denis BOULLANGER
delphine GRAMAGLIA
philippe LEBLANC

architectes du patrimoine - dplg

60 rue Hoche 33200 BORDEAUX
05 56 08 50 35 - contact@architecturepatrimoine.fr
www.architecturepatrimoine.fr

E TAT D E S L I E U X

Façade SUD

B 705



19 Octobre 2021

DIAG

1/100

1.6

Ces plans ne sont pas des plans d'exécution. Ils sont exclusivement destinés à obtenir des autorisations administratives de construire. Les côtes portées sur les plans sont indicatives et l'entreprise adjudicataire est tenue de les vérifier.

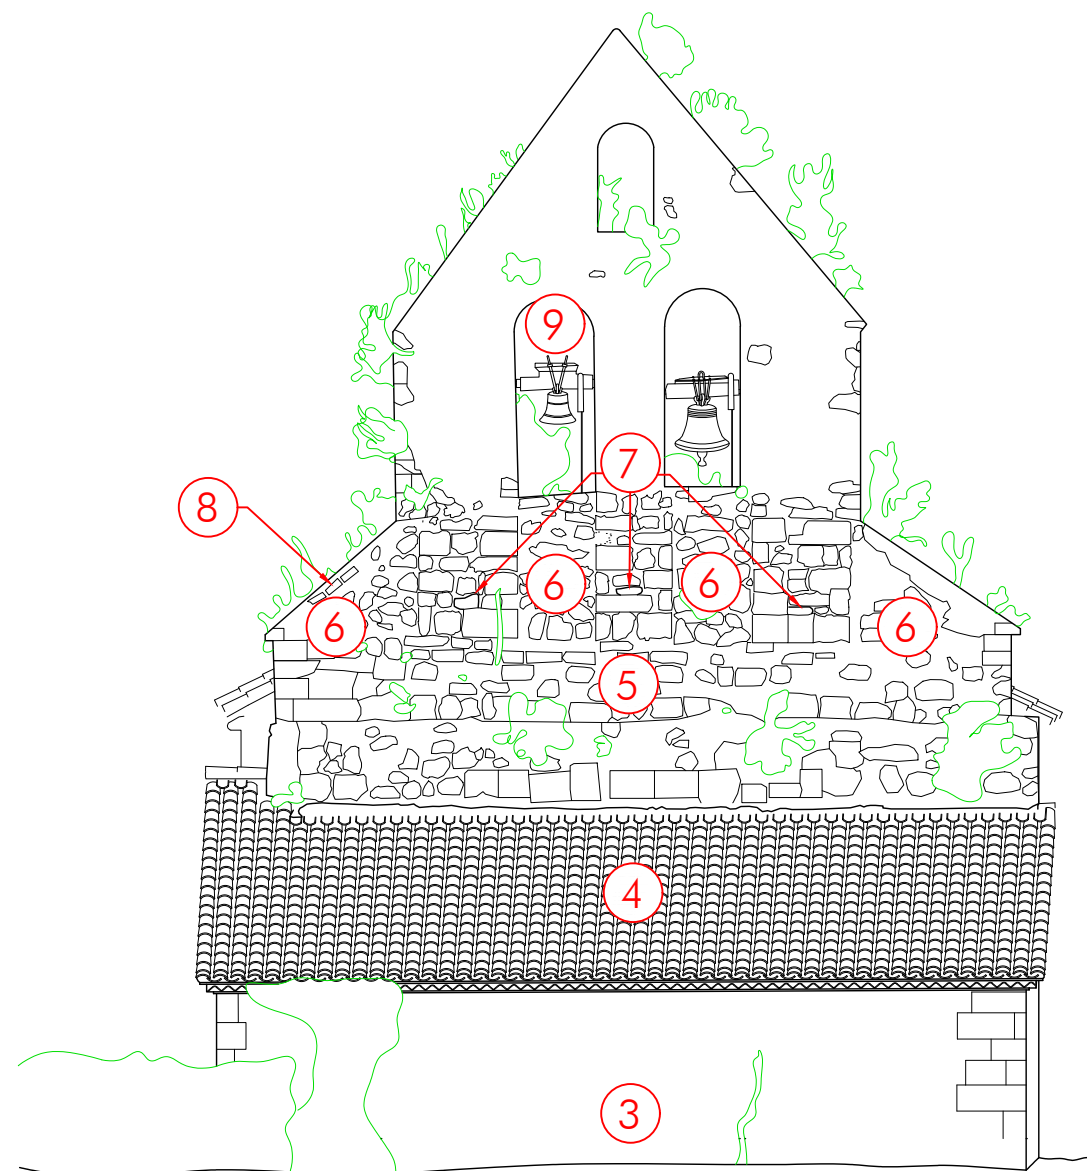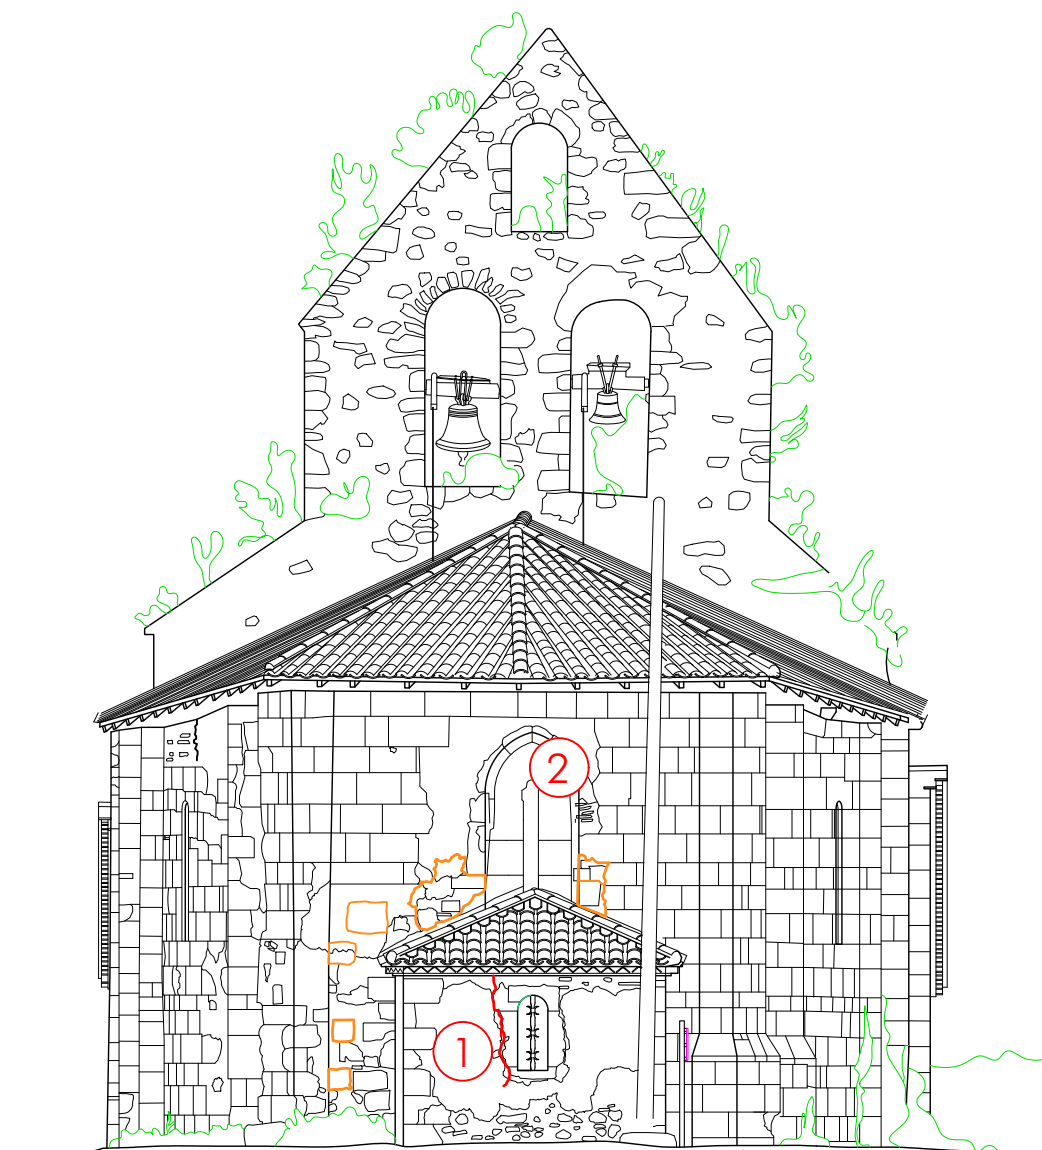

LEGENDE

- Fissure
- Pierre à remplacer
- ① Façades Sacristie : Mur parement assisé ancien, baies récentes, pas de trace d'enduit, nombreux lichens, Bon état général mais soubassements dégradés Menuiseries vétustes
- ② Ruche à déposer par la mairie
- ③ Façade ballet : enduit à pierre vue dégradé en partie basse
- ④ Toiture ballet : toiture canal, bon état général, légère vétusté

- ⑤ Clocher mur : maçonnerie bon état général mais beaucoup de végétation, joints ciment
- ⑥ Spectre de l'ancien clocher mur plus bas
- ⑦ Corbeaux pierre, supports de l'ancien abri du sonneur
- ⑧ Arases en briques creuses
- ⑨ Cloches état vétuste

COCUMONT - GOUTZ Eglise Saint-Martin

Restauration de l'église

Etude de diagnostic

Commune
de COCUMONT



ARCHITECTURE PATRIMOINE

denis BOULLANGER
delphine GRAMAGLIA
philippe LEBLANC

architectes du patrimoine - dplg

60 rue Hoche 33200 BORDEAUX
05 56 08 50 35 - contact@architecturepatrimoine.fr
www.architecturepatrimoine.fr

ETAT DES LIEUX

Façade EST-OUEST


B 705

19 Octobre 2021

DIAG

1/100

1.7

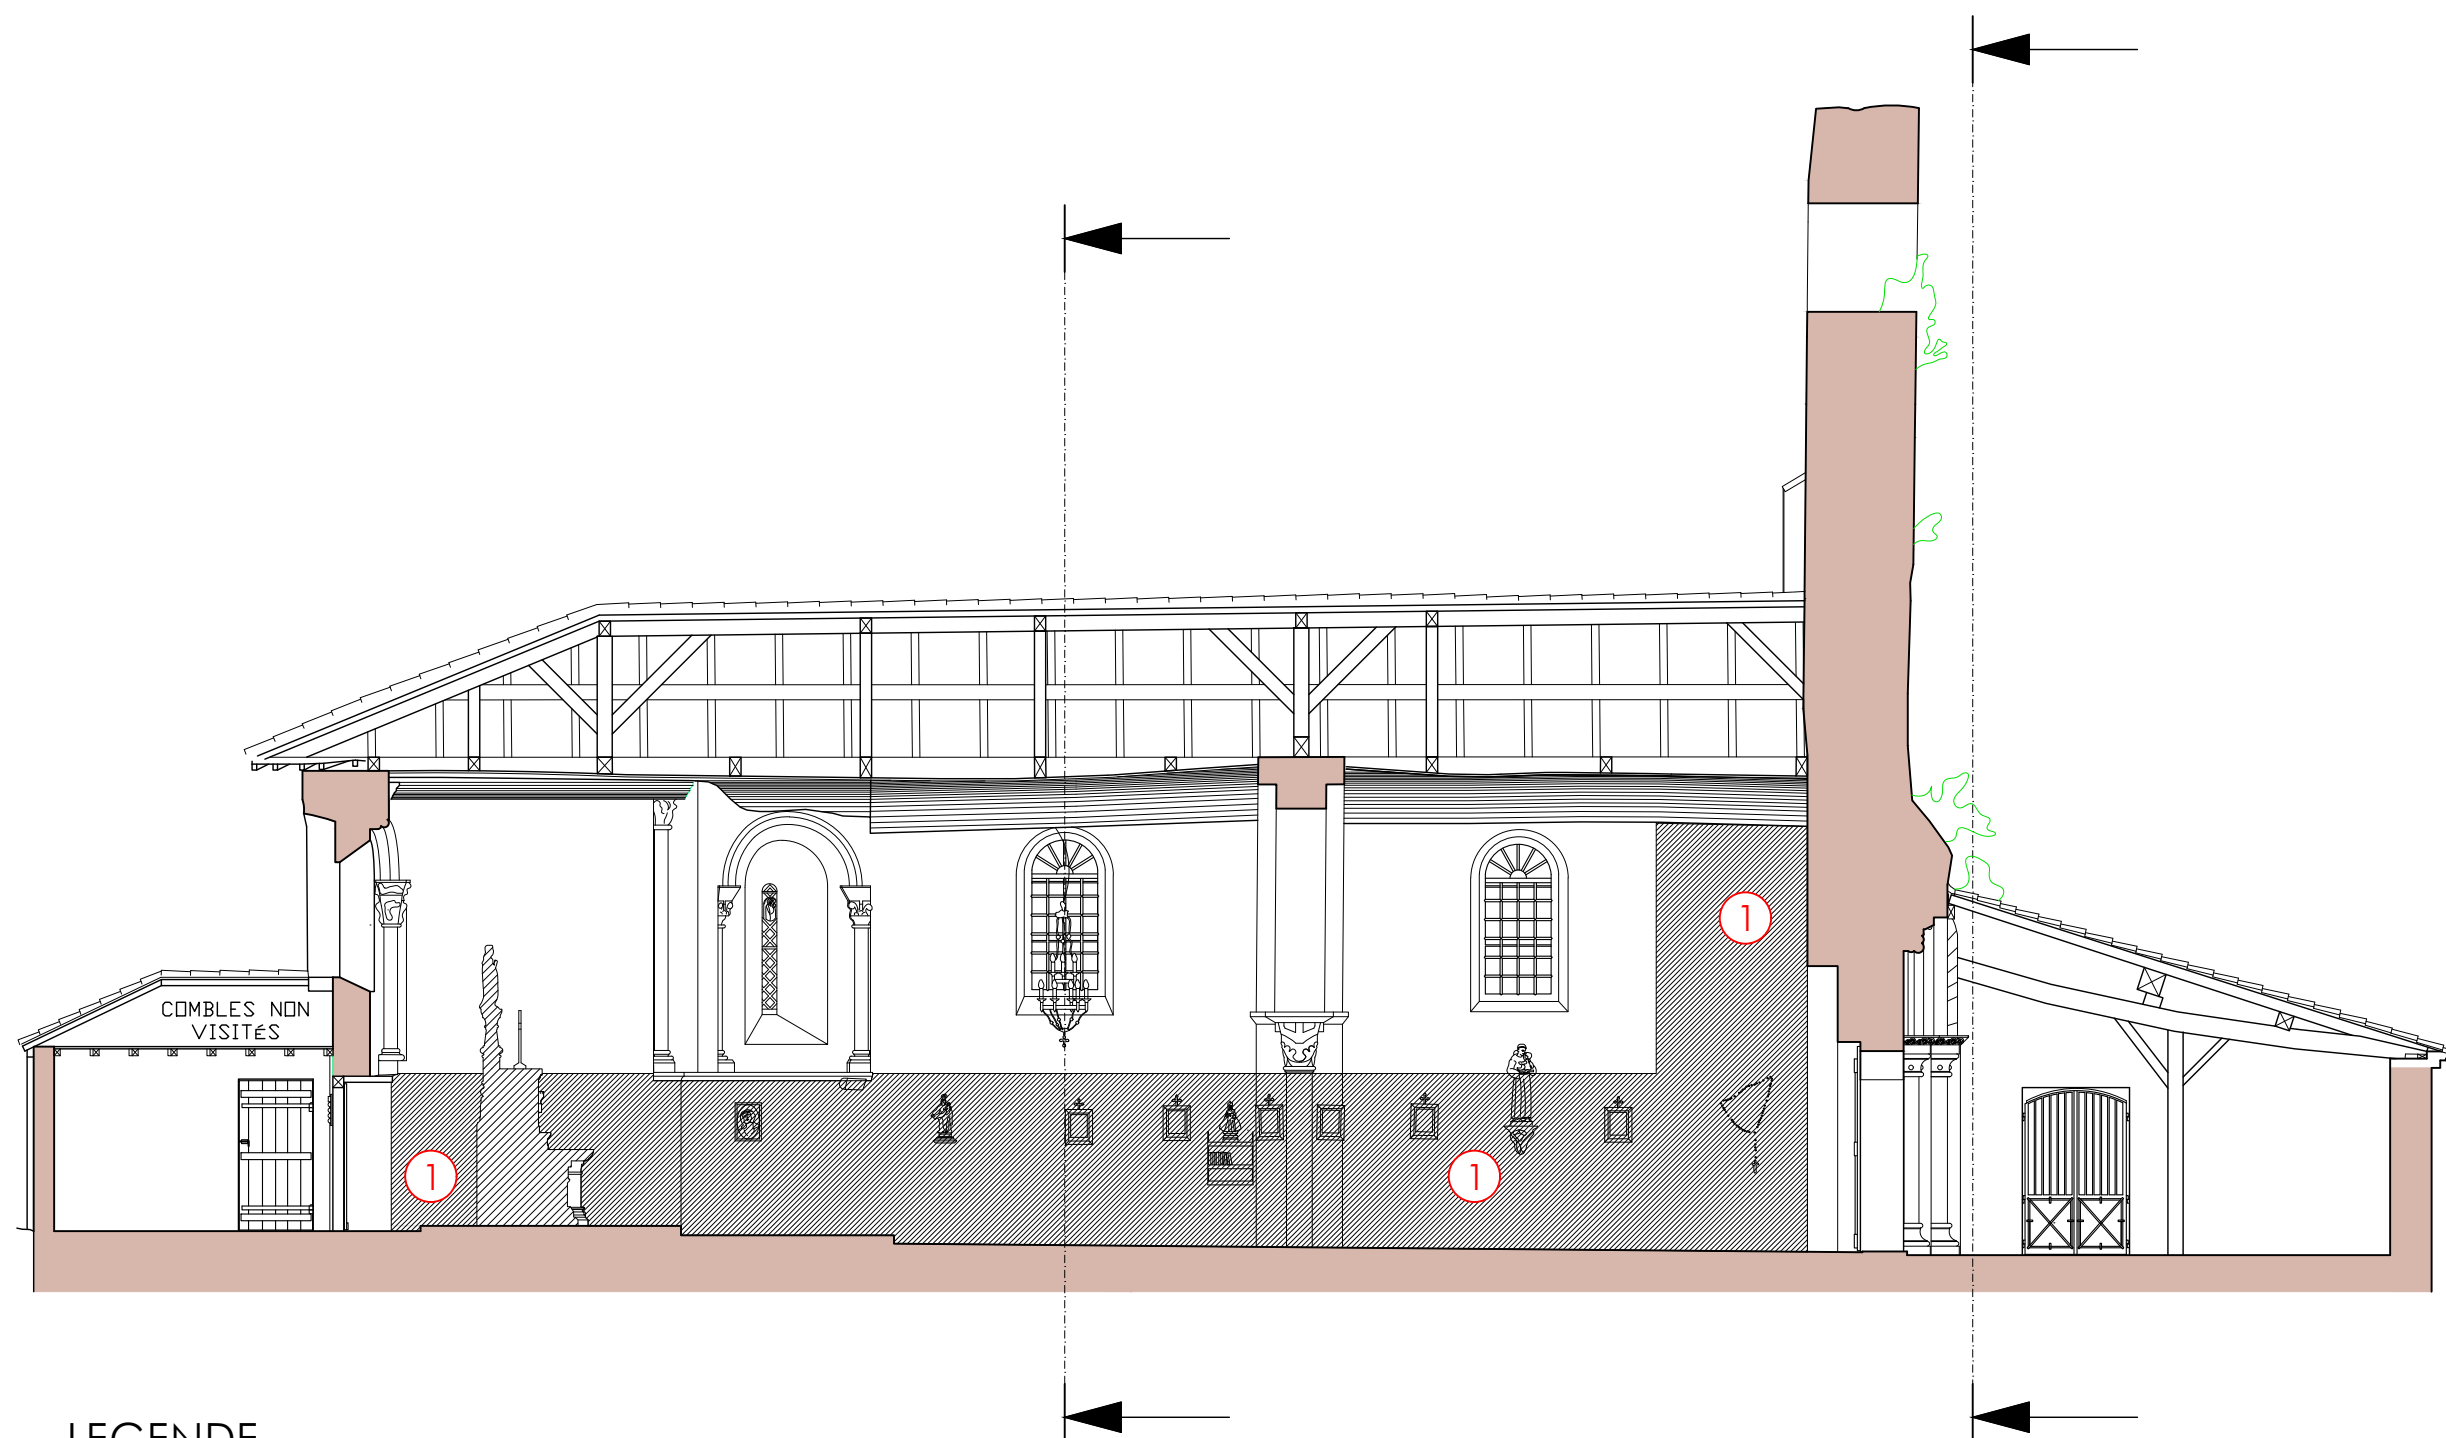

LEGENDE

- ① Remontées capillaires et infiltrations en mur Ouest

COCUMONT - GOUTZ Eglise Saint-Martin

Restauration de l'église

Etude de diagnostic

Commune
de COCUMONT



denis BOULLANGER
delphine GRAMAGLIA
philippe LEBLANC

architectes du patrimoine - dplg

60 rue Hoche 33200 BORDEAUX
05 56 08 50 35 - contact@architecturepatrimoine.fr
www.architecturepatrimoine.fr

ETAT DES LIEUX

Coupe
Longitudinale

B 705


19 Octobre 2021

DIAG

1/100


1.8

Ces plans ne sont pas des plans d'exécution. Ils sont exclusivement destinés à obtenir des autorisations administratives de construire. Les côtes portées sur les plans sont indicatives et l'entreprise adjudicataire est tenue de les vérifier.

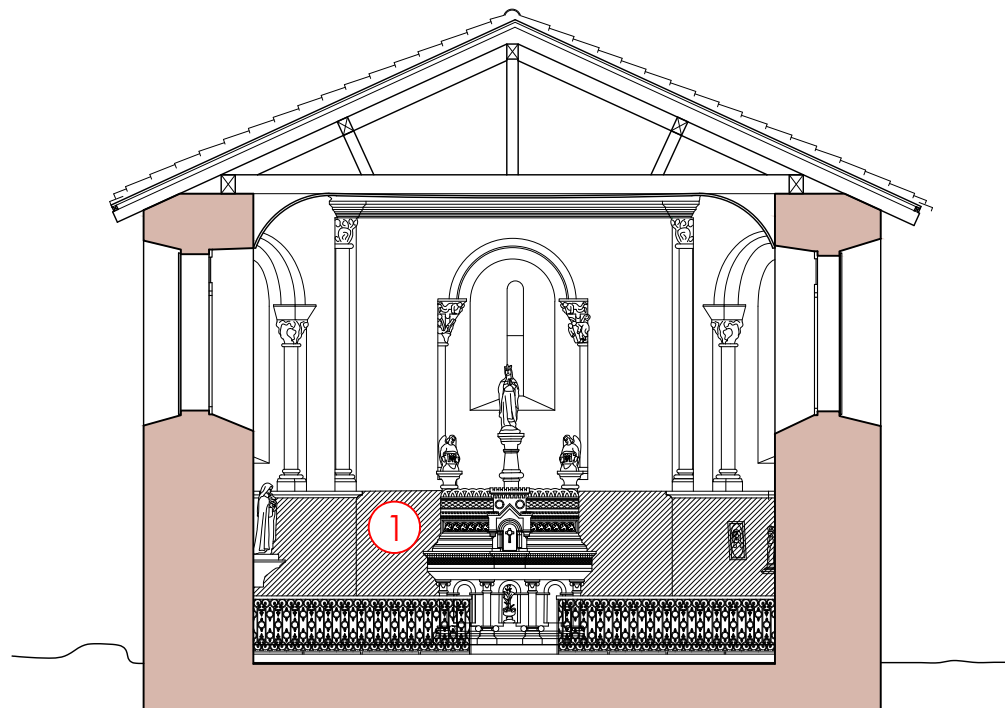

LEGENDE

- ① Remontées capillaires

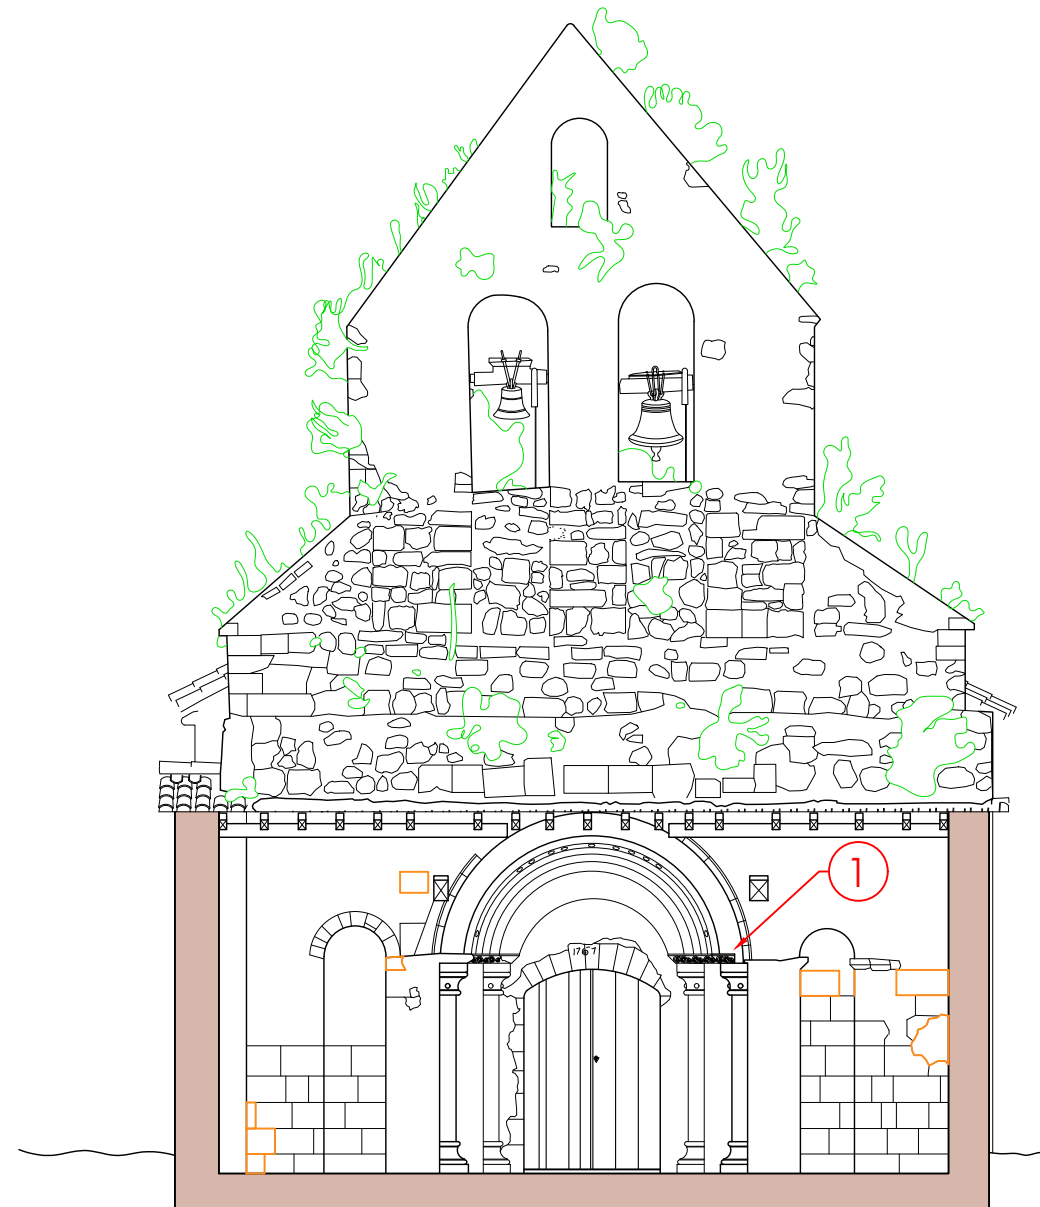

LEGENDE

- ① Pierre de Corbeille à reposer (stockée dans la Sacristie)

COCUMONT - GOUTZ Eglise Saint-Martin

Restauration de l'église

Etude de diagnostic

Commune
de COCUMONT



denis BOULLANGER
delphine GRAMAGLIA
philippe LEBLANC

architectes du patrimoine - dplg

60 rue Hoche 33200 BORDEAUX
05 56 08 50 35 - contact@architecturepatrimoine.fr
www.architecturepatrimoine.fr

ETAT DES LIEUX

Coupes Transversales

B 705


19 Octobre 2021

DIAG

1/100

1.9

Ces plans ne sont pas des plans d'exécution. Ils sont exclusivement destinés à obtenir des autorisations administratives de construire. Les côtes portées sur les plans sont indicatives et l'entreprise adjudicataire est tenue de les vérifier.

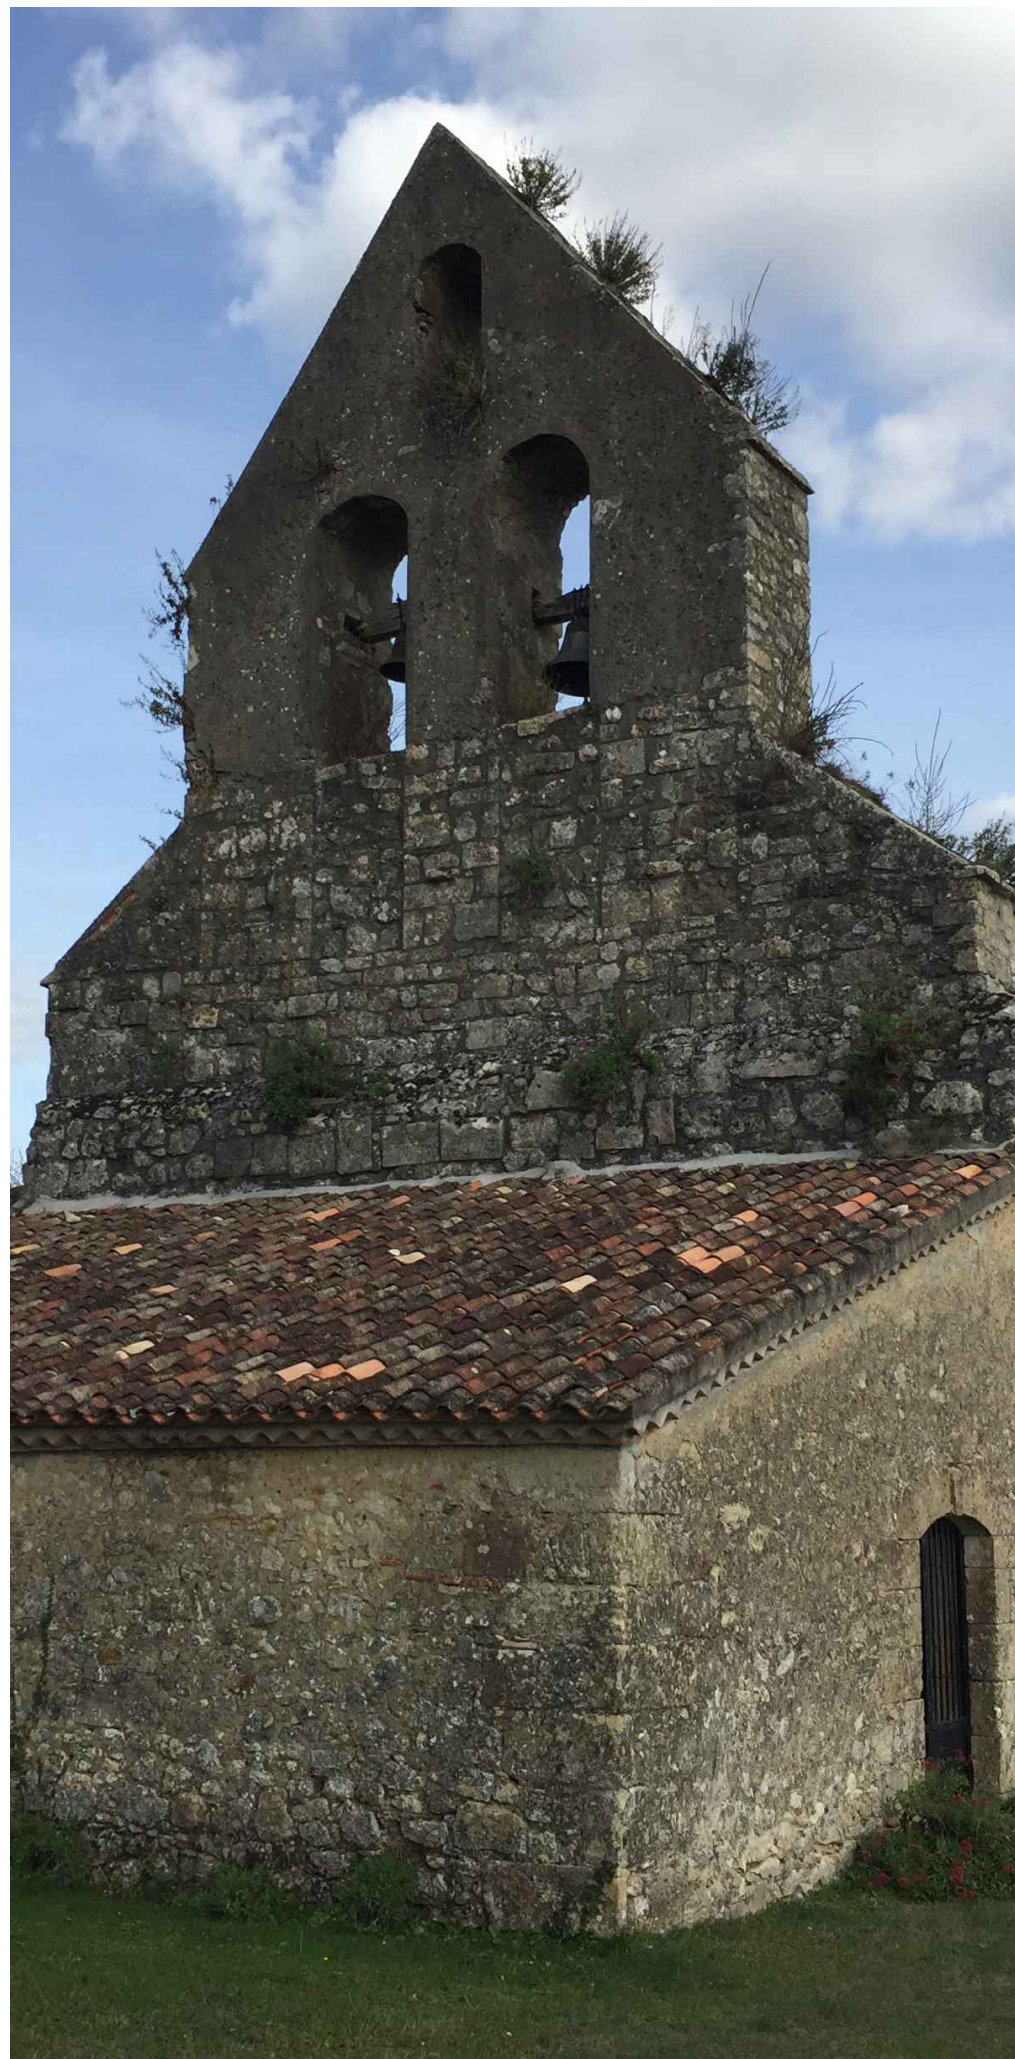

COCUMONT - GOUTZ

Eglise Saint-Martin
Restauration de l'église

Plans PROJET

Maîtrise d'ouvrage

Commune de COCUMONT

Maîtrise d'oeuvre



ARCHITECTURE PATRIMOINE

denis BOULLANGER
delphine GRAMAGLIA
philippe LEBLANC


architectes du patrimoine - dplg

60 rue Hoche 33200 BORDEAUX
05 56 08 50 35 - contact@architecturepatrimoine.fr
www.architecturepatrimoine.fr

B 705

Octobre 2021

DIAG

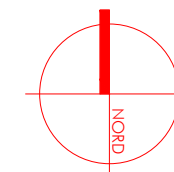

COCUMONT - GOUTZ

Eglise Saint-Martin

Restauration de l'église

Etude de diagnostic

Commune
de COCUMONT



ARCHITECTURE PATRIMOINE

denis BOULLANGER
delphine GRAMAGLIA
philippe LEBLANC

architectes du patrimoine - dplg

60 rue Hoche 33200 BORDEAUX
05 56 08 50 35 - contact@architecturepatrimoine.fr
www.architecturepatrimoine.fr

Projet

Plan de masse


B 705

19 Octobre 2021

DIAG


1/500

2.1

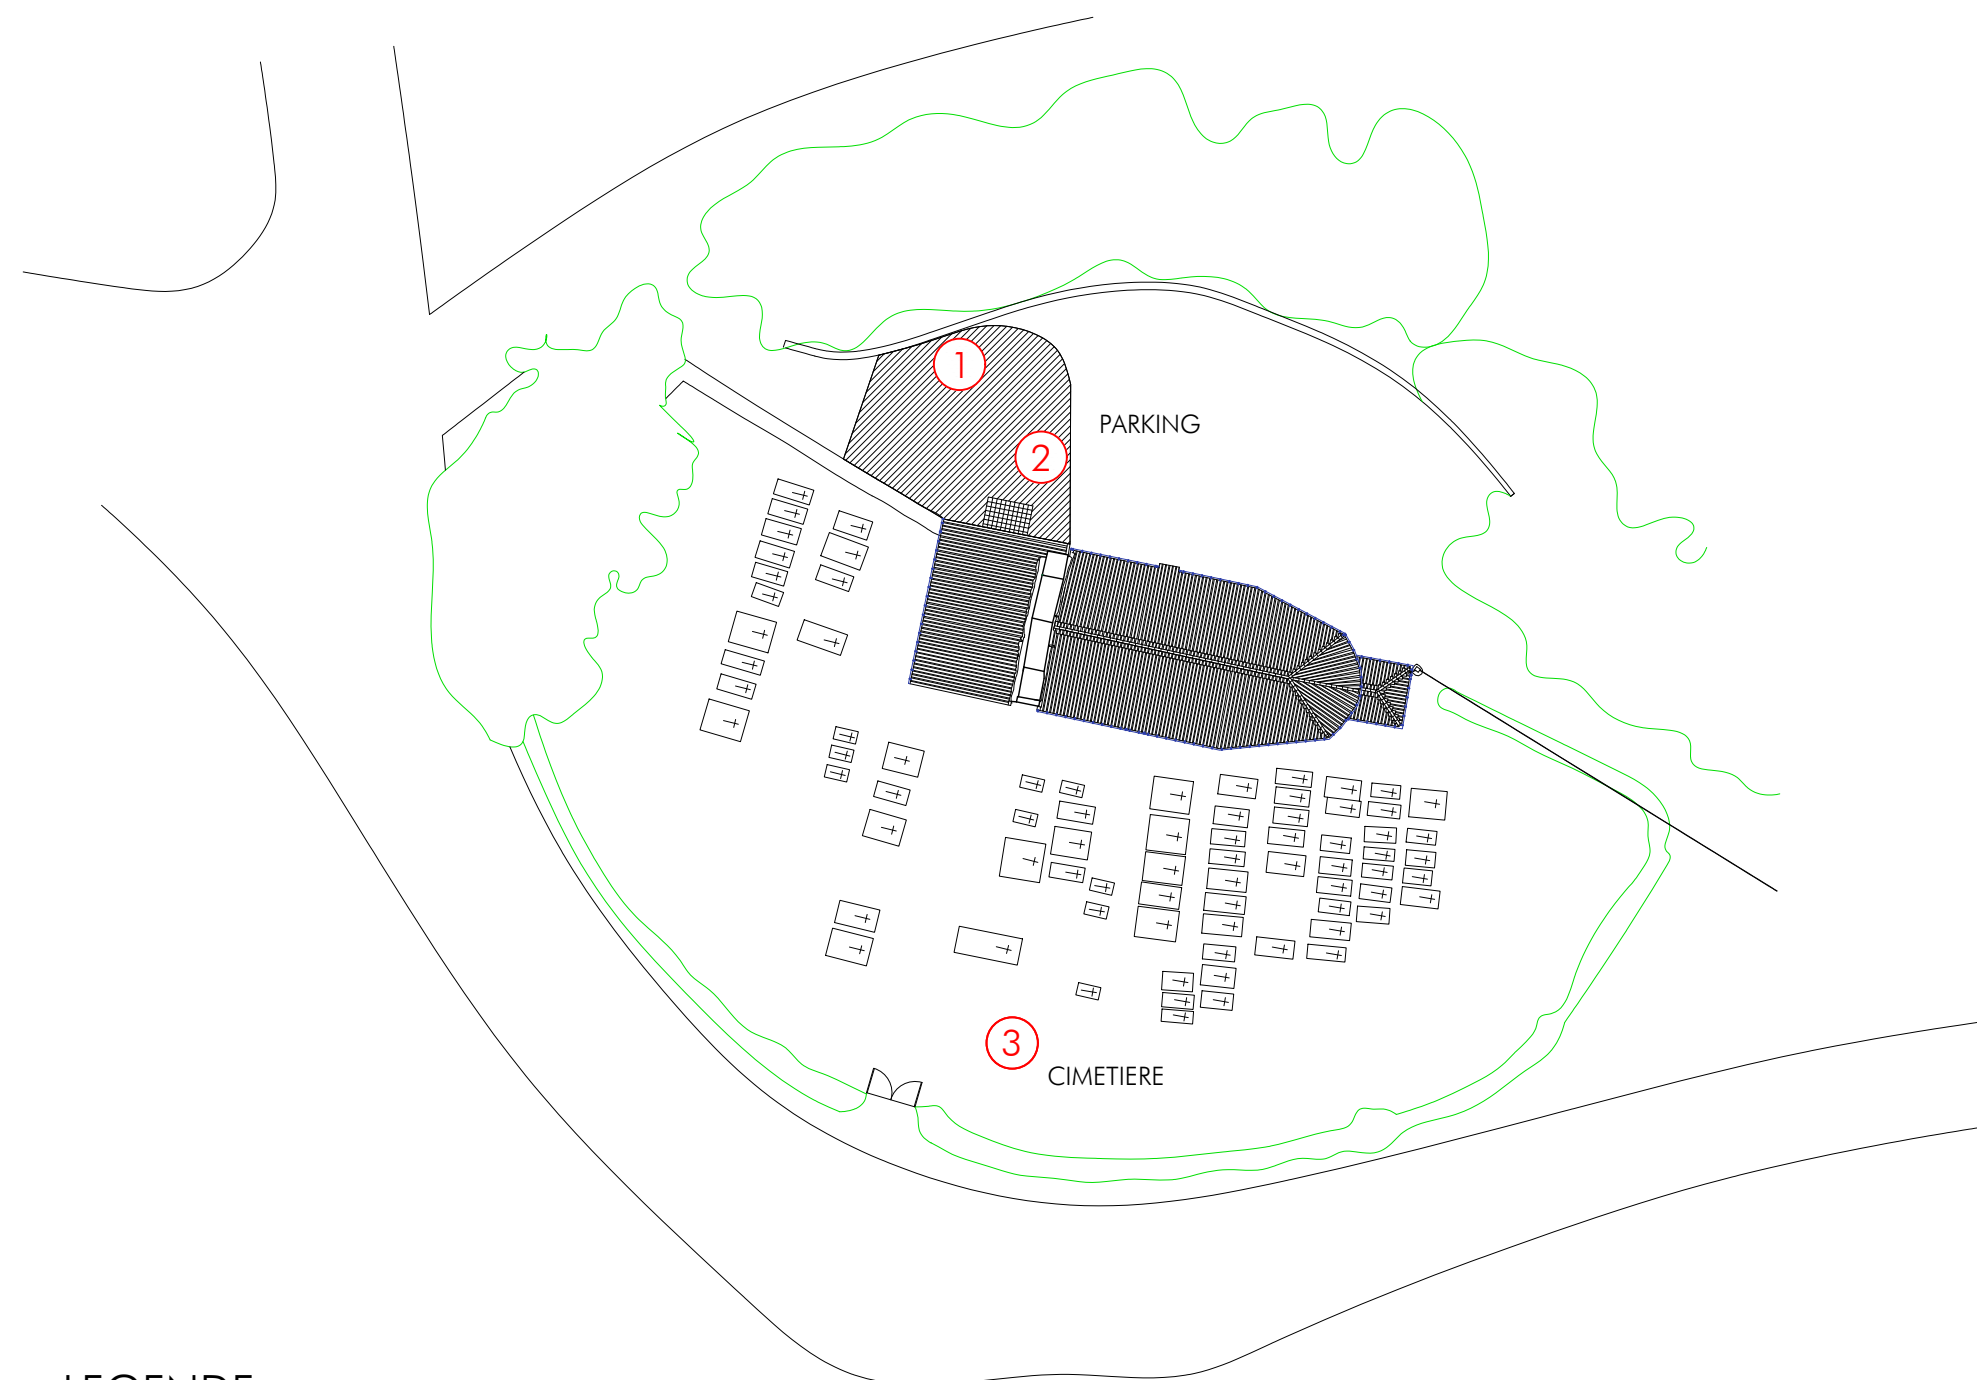

LEGENDE

- ① Reprofilage du parking à moins 20cm pour l'accessibilité handicapée de l'église
- ② Zone pavée à créer en parvis, pente vers l'extérieur
- ③ Grille sur route à ressuirer en serrurerie et repeindre

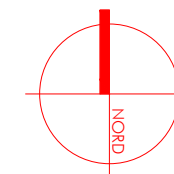

COCUMONT - GOUTZ

Eglise Saint-Martin

Restauration de l'église

Etude de diagnostic

Commune
de COCUMONT



denis BOULLANGER
delphine GRAMAGLIA
philippe LEBLANC

architectes du patrimoine - dplg

60 rue Hoche 33200 BORDEAUX
05 56 08 50 35 - contact@architecturepatrimoine.fr
www.architecturepatrimoine.fr

Projet

Plan de toiture

B 705

19 Octobre 2021

DIAG

1/100

2.2

- Restauration - renfort de la charpente de l'église
- Remaniage des couvertures
- Pose de dalles et descentes EP en zinc
- Pavage pour éloigner les EP en pied de descente



LEGENDE

 Ballet, nef et chœur : Bande de respiration de 5cm en pied de maçonnerie, graviers scellés résine

 1 Suppression du seuil ciment, reprofilage du terrain du parking à moins 20cm

 2 Zone pavée, pierre de Vianne, à créer en parvis (300x200 cm), suppression de la marche

 3 Dépose des terres cuites, repose de petites terres cuites 15x15 avec pente pour franchir le seuil

 4 Ballet : Réfection de l'enduit à pierre vue, chaîne de pierre nettoyées et restaurées, badigeon de chaux
Nettoyage de la volige et charpente, passivation des étriers métalliques, chaulage, remise en peinture des deux grilles du ballet

 5 Portail : Dépose des enduits cloqués et des joints ciment, restauration pierre, repose de la pierre de corbeille manquante à droite, badigeon léger sans restitution des enduits cloqués déposés, lasure de la porte

 6 Traitement des remontées capillaires par géomagnétisme type Murtronic ou Evo, piquage des parties basses sur 3cm d'épaisseur, enduit type Sanimur ou équivalent
badigeon - parties hautes : réfection ponctuelle de l'enduit en cas de cloquage

badigeon - Mur ouest et retours sur 2m : piquage sur 3cm d'épaisseur, enduit type Sanimur
Plafond : Dépose du lambris, restauration de la charpente, pose d'une volige à lames inégales, finition chaulée en remplacement du lambris


 7 Confessionnal : Nettoyage et lasure

 8 Repose de Sainte Jeanne d'Arc sur sa console après restauration. Restauration des autres statues, et du chemin de Croix (matière, vitres, peinture). Eclairage neuf, lustre restauré.

 9 Autel majeur : Nettoyage, badigeon léger en 2 teintes, fermeture de l'arrière en tablette pierre.
Autel Vatican II : Création d'un autel en bois massif contemporain simple (80x160)
Sol : Dépose des terres cuites modernes, pose d'un pavage en terre cuite de récupération adapté à l'ancien, conservé et restauré, protection huile de lin

 10 Sacristie : Remplacer sol en terre cuite, réfection des enduits idem intérieur nef, réfection du plafond à l'identique avec plancher sur lambourdes . Nettoyage, remise en cire de l'armoire et du meuble, avec raccords de menuiserie.
Remplacement de la porte intérieur à lames croisées.

 11 Descentes EP et pavage pour éloigner les eaux

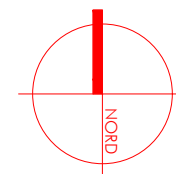

COCUMONT - GOUTZ Eglise Saint-Martin

Restauration de l'église

Etude de diagnostic

Commune
de COCUMONT



denis BOULLANGER
delphine GRAMAGLIA
philippe LEBLANC

architectes du patrimoine - dplg

60 rue Hoche 33200 BORDEAUX
05 56 08 50 35 - contact@architecturepatrimoine.fr
www.architecturepatrimoine.fr

P ROJET

Plan de
rez-de-chaussée

B 705


19 Octobre 2021

DIAG

1/100

2.3

Ces plans ne sont pas des plans d'exécution. Ils sont exclusivement destinés à obtenir des autorisations administratives de construire. Les côtes portées sur les plans sont indicatives et l'entreprise adjudicataire est tenue de les vérifier.

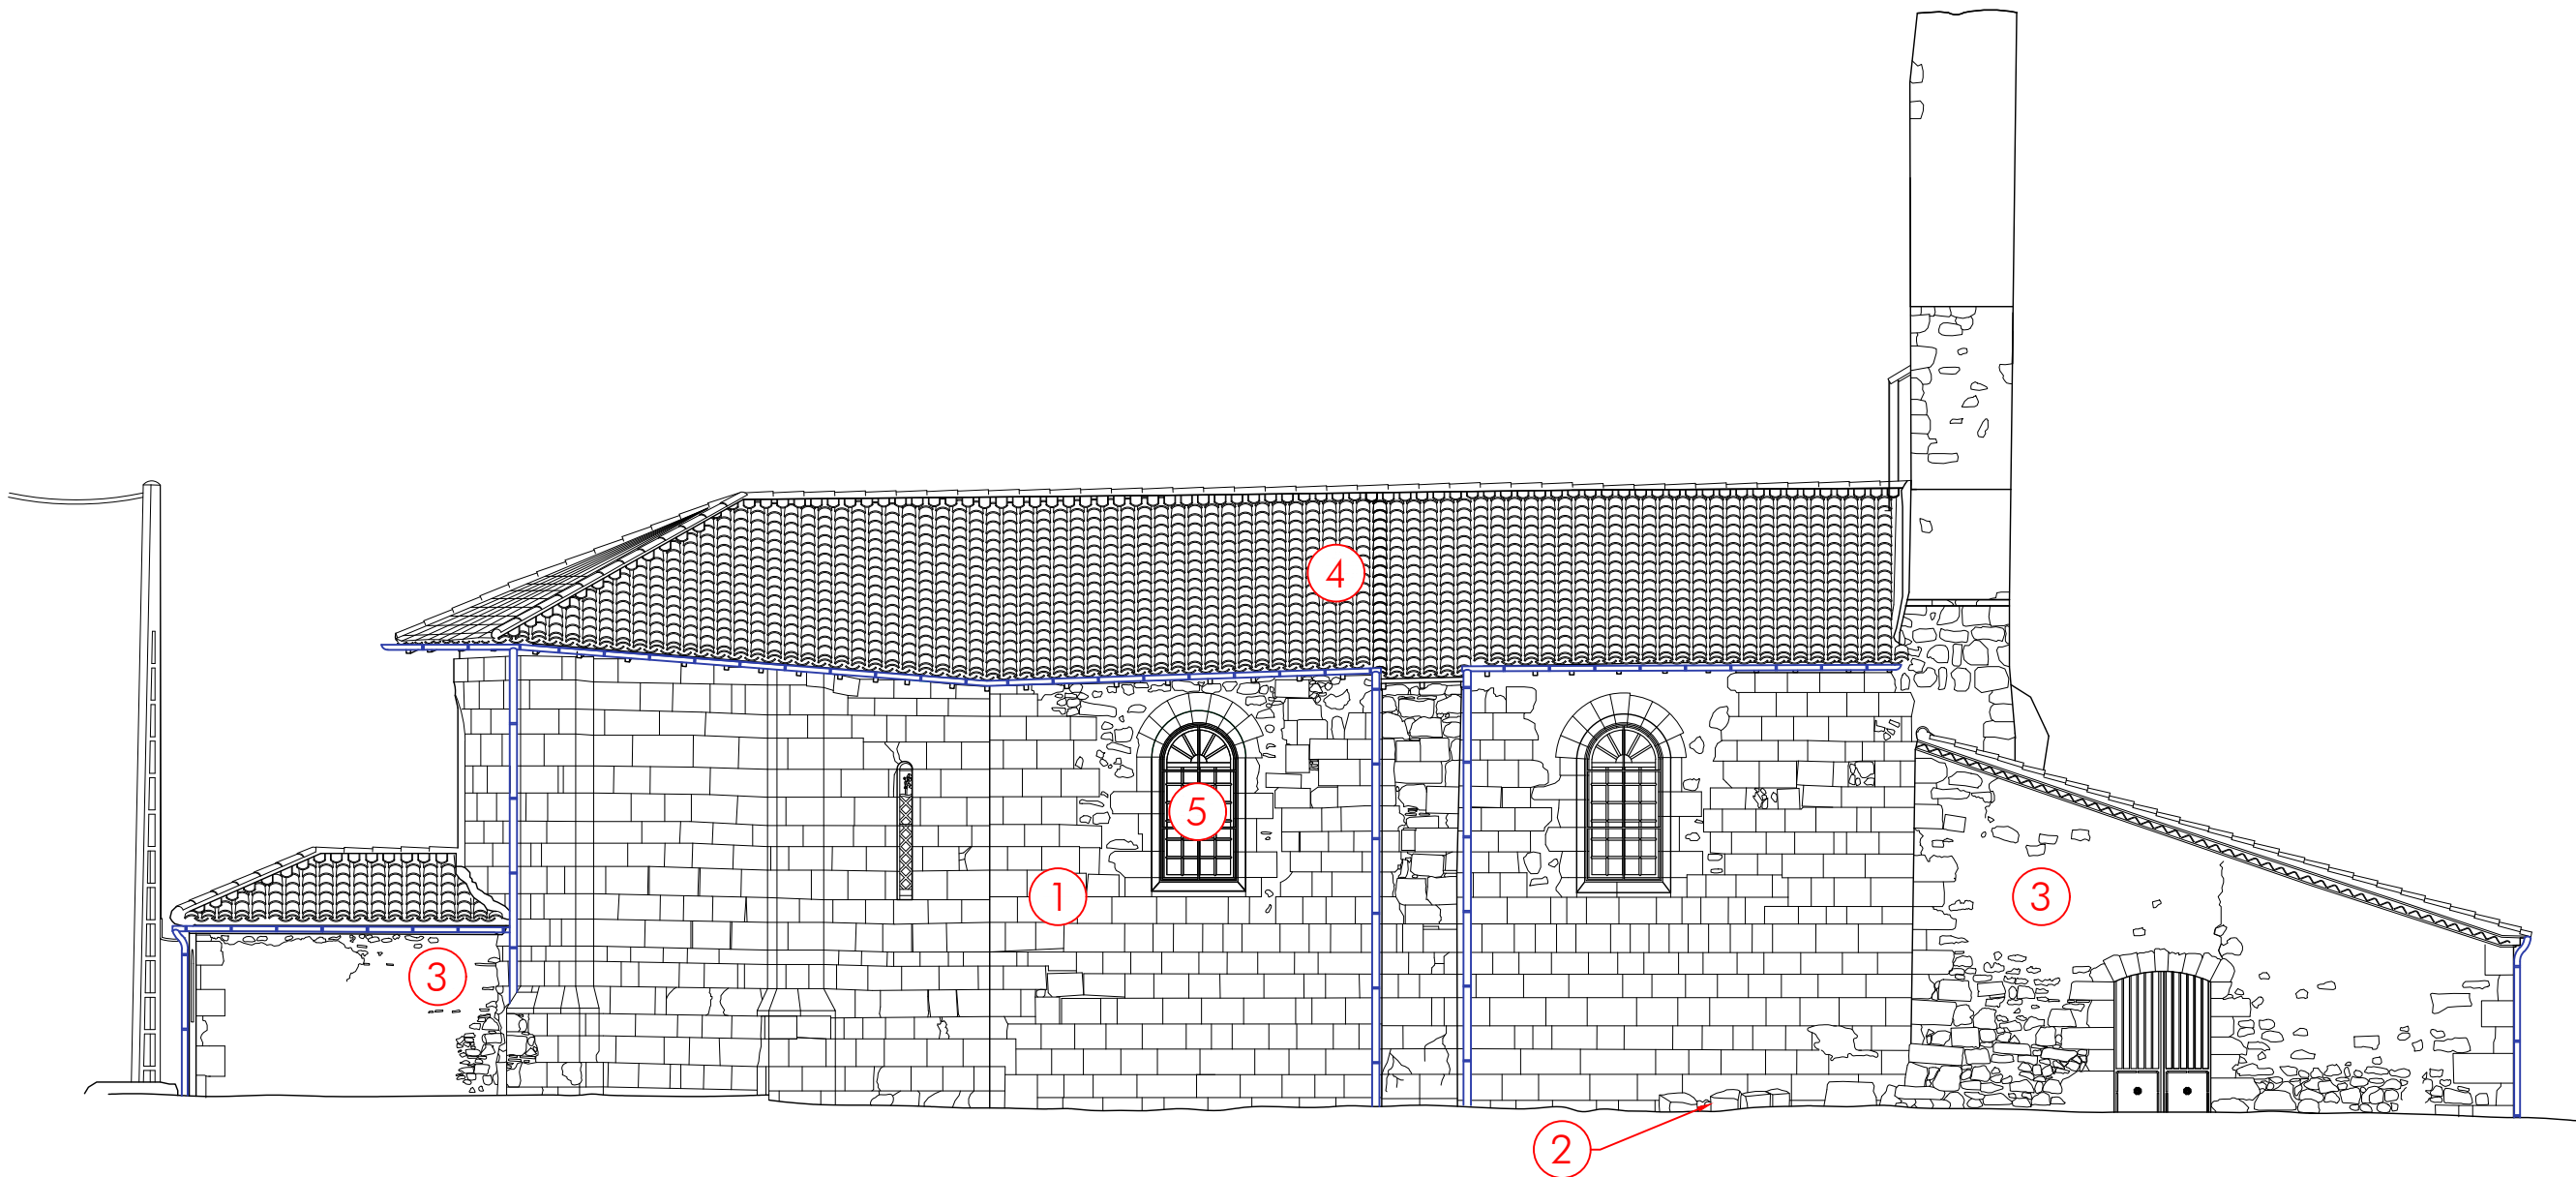

LEGENDE

- ① Restauration des murs : Anticryptogamique, nettoyage, joint 100%, pierre de soubassement à changer suivant état des lieux
Arases à compléter, grillage anti-volatile en retrait
- ② Pierres en pied de mur, peuvent être réutilisées
- ③ Réfection de l'enduit à pierre vue, chaînes de pierre nettoyées et restaurées
- ④ Restauration de la charpente, remaniage de la couverture, chaulage des avants toits
- ⑤ Réfection des mastics, ressuvi des menuiseries, peinture impression + 2 couches, élimination des grilles

COCUMONT - GOUTZ Eglise Saint-Martin

Restauration de l'église

Etude de diagnostic

Commune
de COCUMONT



denis BOULLANGER
delphine GRAMAGLIA
philippe LEBLANC

architectes du patrimoine - dplg

60 rue Hoche 33200 BORDEAUX
05 56 08 50 35 - contact@architecturepatrimoine.fr
www.architecturepatrimoine.fr

P
ROJET

Façade NORD

B 705


19 Octobre 2021

DIAG

1/100

2.4

Ces plans ne sont pas des plans d'exécution. Ils sont exclusivement destinés à obtenir des autorisations administratives de construire. Les côtes portées sur les plans sont indicatives et l'entreprise adjudicataire est tenue de les vérifier.

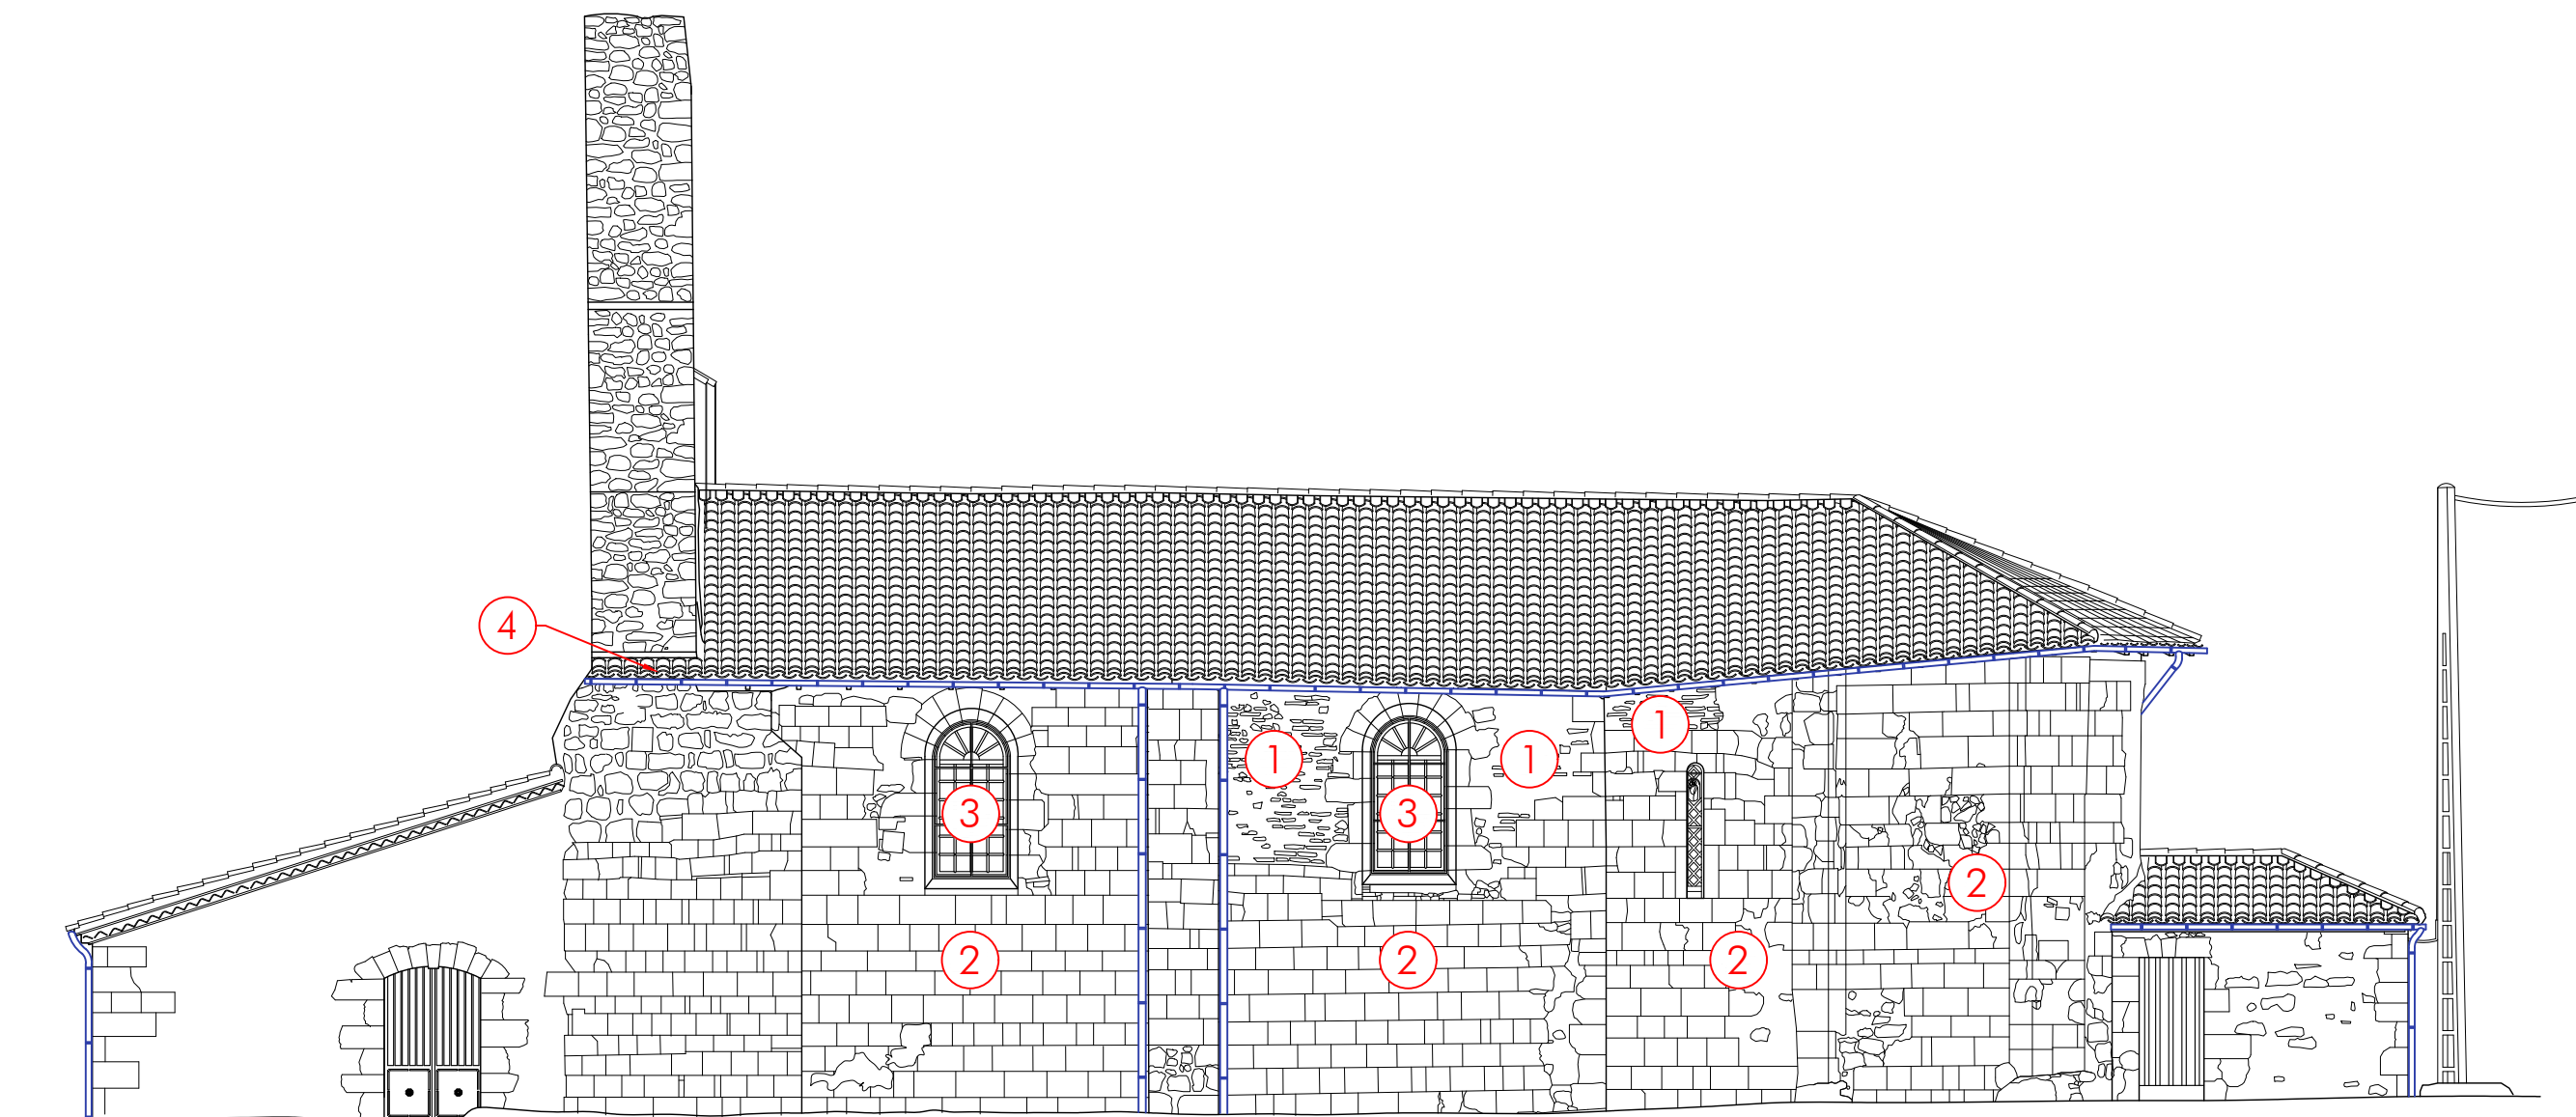

LEGENDE

- ① Restauration des maçonnerie en brique, enduit à briques vues
- ② Anticryptogamique, nettoyage, joints 100%, pierres de soubassement à changer, arases à compléter, grillage anti-volatile en retrait, en conservant les stigmates des réparations
- ③ Réfection des mastics, resuivi des menuiseries, peinture impression + 2 couches, élimination des grilles
- ④ Glacis en pierre posé en escalier

COCUMONT - GOUTZ Eglise Saint-Martin

Restauration de l'église

Etude de diagnostic

Commune
de COCUMONT



denis BOULLANGER
delphine GRAMAGLIA
philippe LEBLANC

architectes du patrimoine - dplg

60 rue Hoche 33200 BORDEAUX
05 56 08 50 35 - contact@architecturepatrimoine.fr
www.architecturepatrimoine.fr

P ROJET

Façade SUD

B 705



19 Octobre 2021

DIAG

1/100

2.5

Ces plans ne sont pas des plans d'exécution. Ils sont exclusivement destinés à obtenir des autorisations administratives de construire. Les côtes portées sur les plans sont indicatives et l'entreprise adjudicataire est tenue de les vérifier.

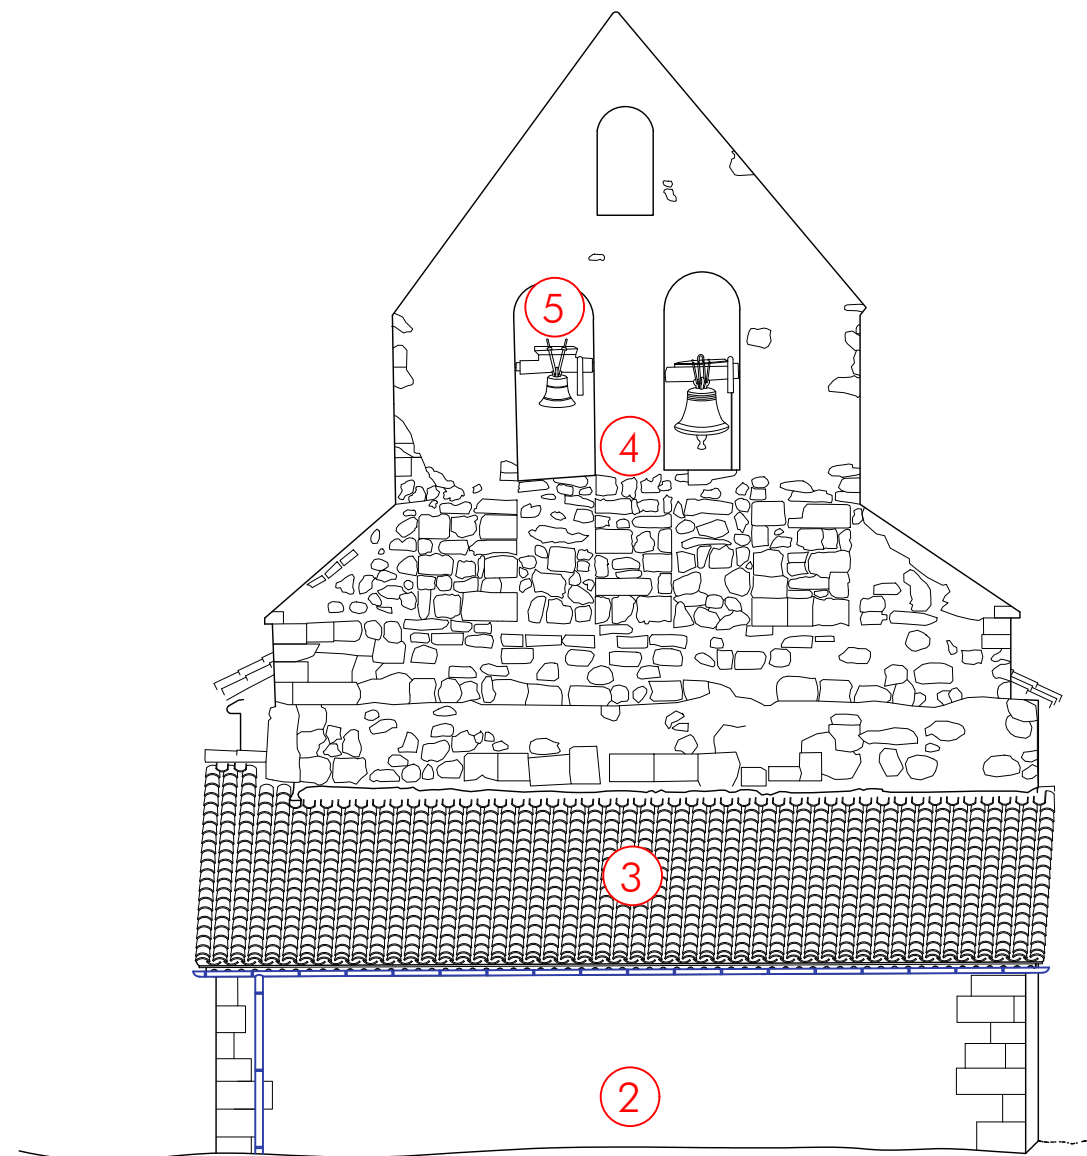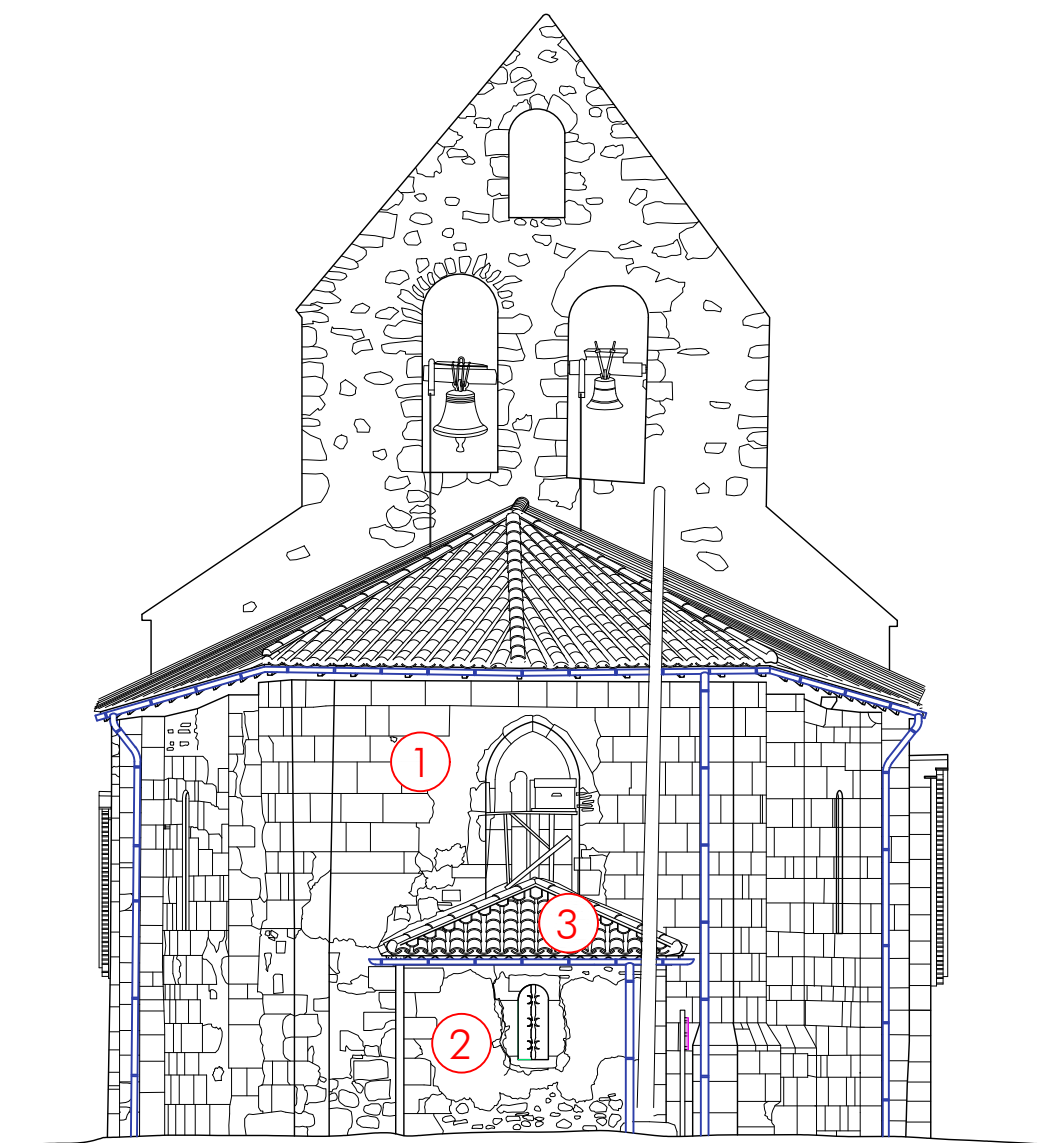

LEGENDE

- ① Restauration des murs pierre : Anticryptogamique, nettoyage, joint 100%, pierre de soubassement à changer
Arases à compléter, grillage anti volatile en retrait
- ② Réfection de l'enduit à pierre vue, chaînes de pierre nettoyées et restaurées
Réfection fenêtre bois et peinture, passivation de la grille, réfection de la porte à l'identique avec récupération des quincailleries et pose d'une serrure à canon
- ③ Restauration de la charpente, remaniage de la couverture, chaulage des avants toits
- ④ Dévégétation, dépose joints et enduits ciment, complément pierre et moellons en partie haute, provision 40 unités, joints neufs 100%
Glacis : Arases neuves à 80% en pierres massives, posées en escalier
Restauration y compris parement intérieur en comble
- ⑤ Dépose repose des cloches, remplacement des moutons, révision générale, remise en fonctionnement manuel à la corde, pose d'un moteur de tintement des heures

COCUMONT - GOUTZ Eglise Saint-Martin

Restauration de l'église

Etude de diagnostic

Commune
de COCUMONT



denis BOULLANGER
delphine GRAMAGLIA
philippe LEBLANC

architectes du patrimoine - dplg

60 rue Hoche 33200 BORDEAUX
05 56 08 50 35 - contact@architecturepatrimoine.fr
www.architecturepatrimoine.fr

P ROJET

Façade
EST-OUEST


B 705

19 Octobre 2021

DIAG

1/100

2.6

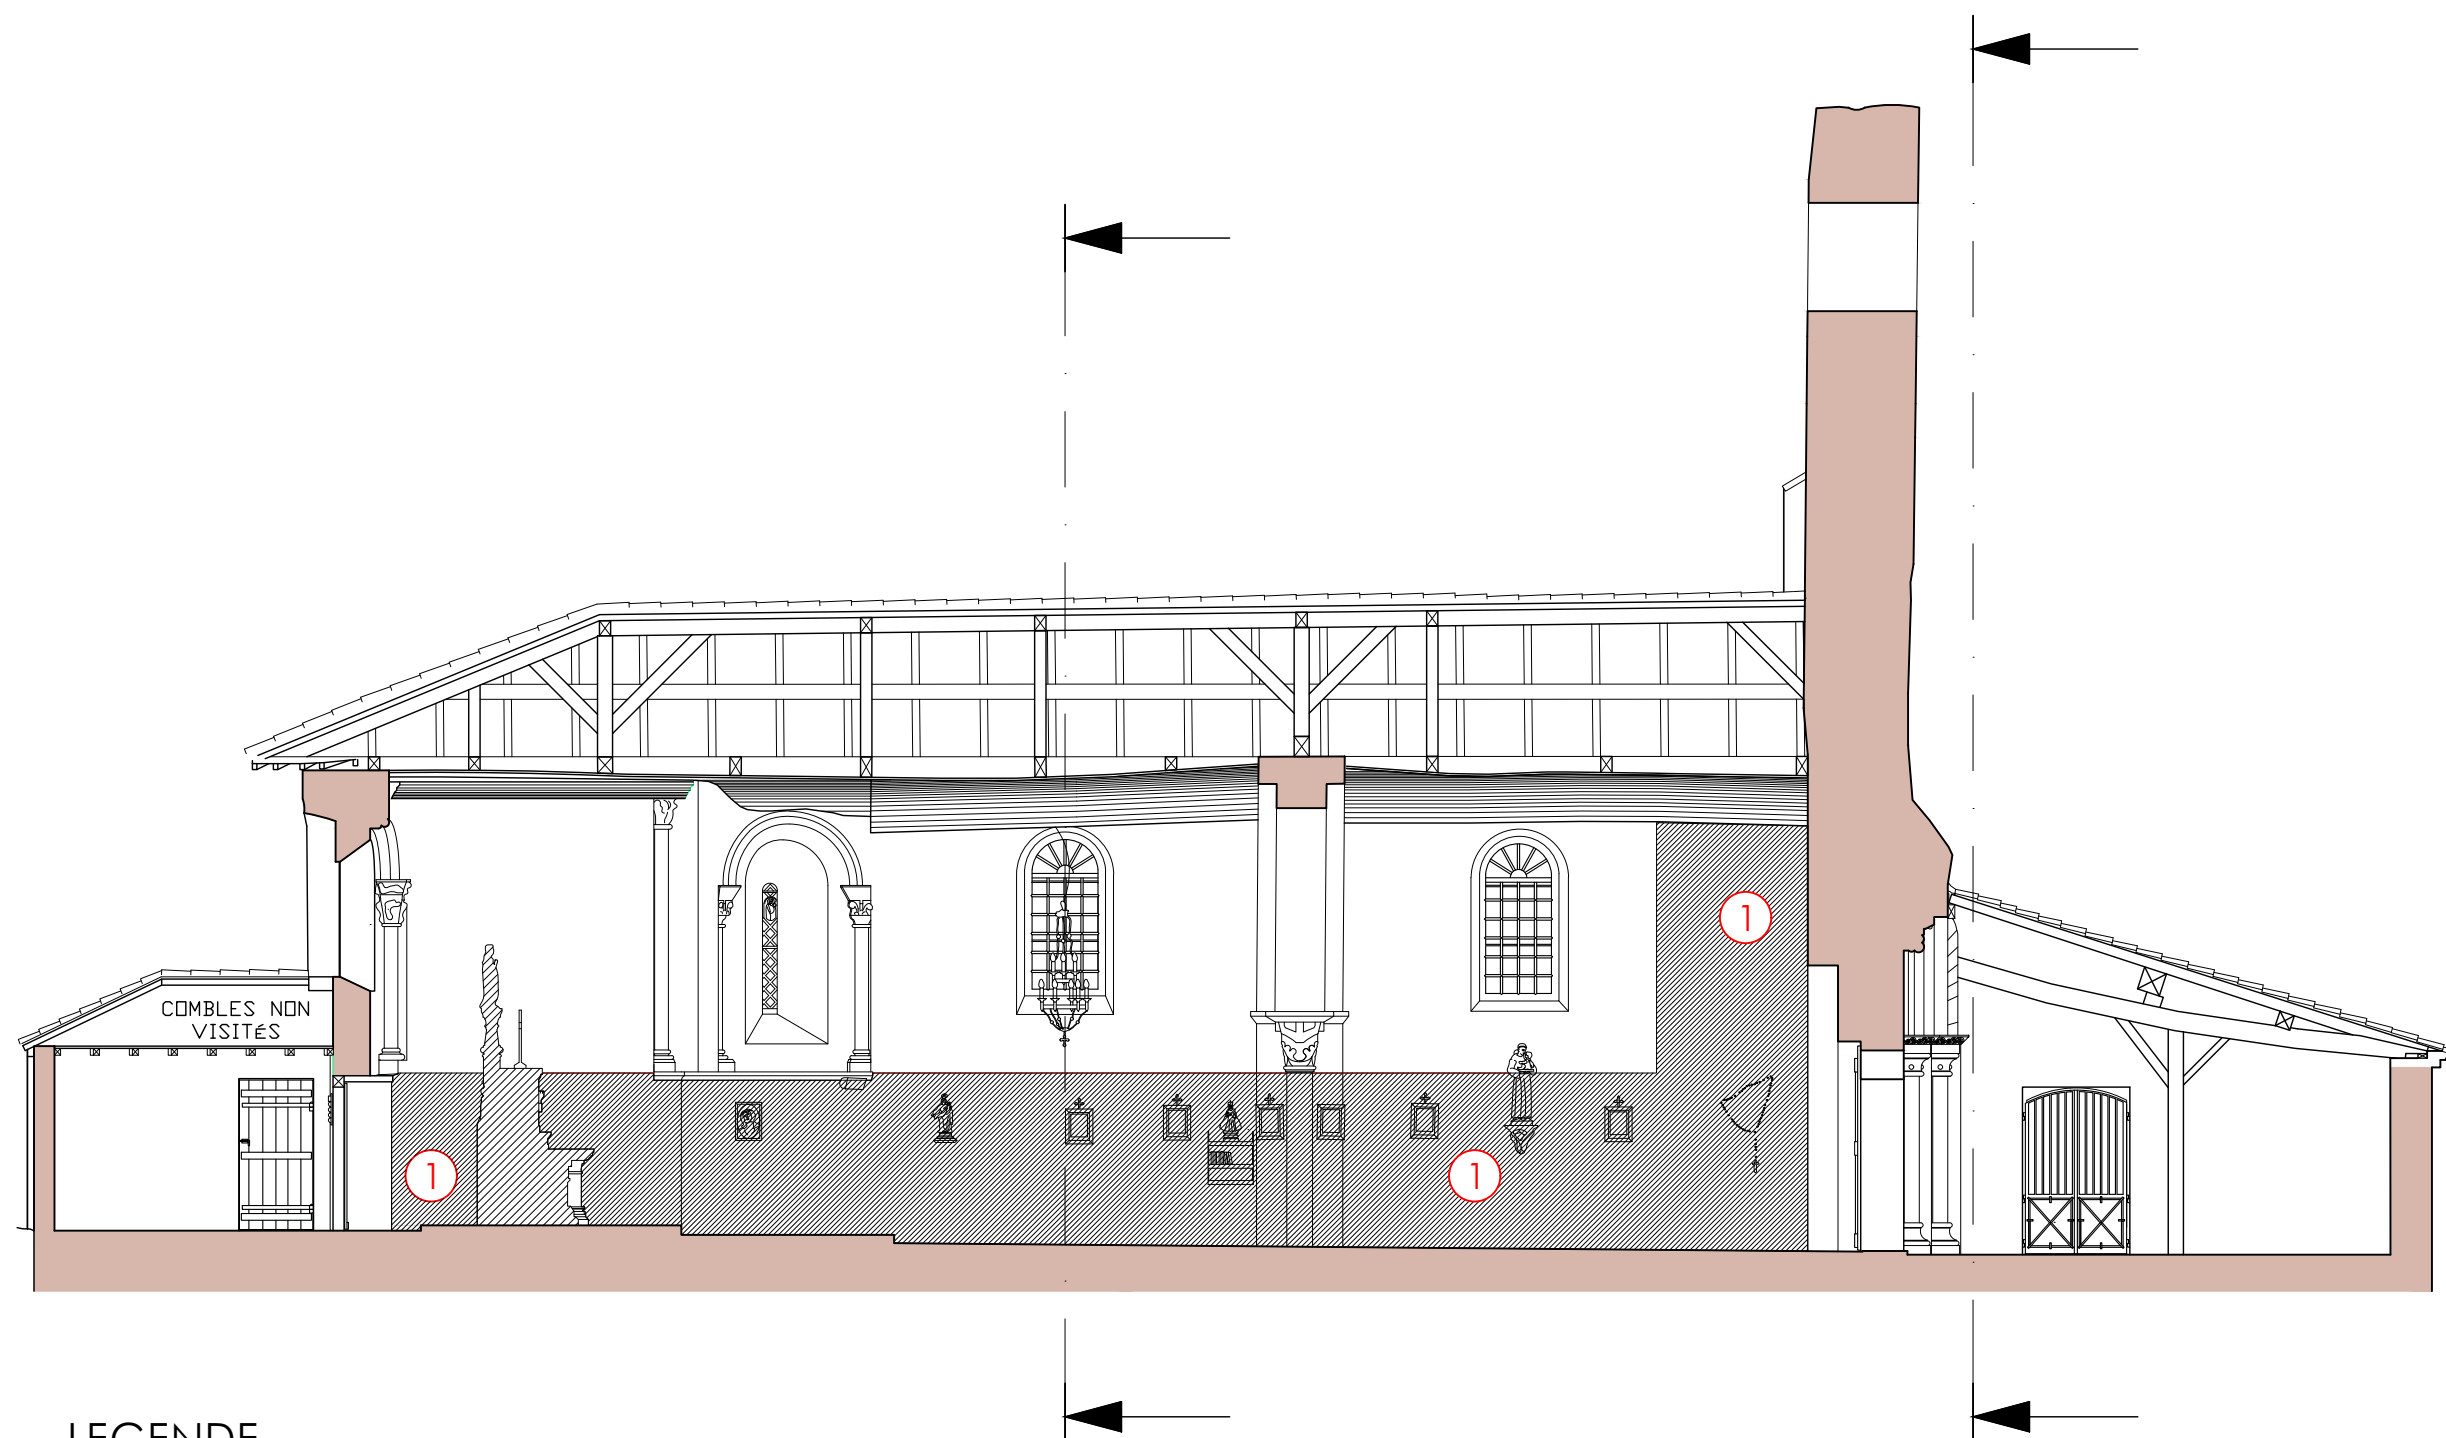

LEGENDE

- ① Traitement des remontées capillaires par géomagnétisme type Murtronic ou évo, piquage des parties basses sur 3cm d'épaisseur, enduit type Sanimur ou équivalent, badigeon
Parties hautes : Réfection ponctuelle de l'enduit en cas de cloquage, badigeon
Mur ouest et retour sur 2m : Piquage sur 3cm d'épaisseur, enduit type Sanimur

COCUMONT - GOUTZ Eglise Saint-Martin

Restauration de l'église

Etude de diagnostic

Commune
de COCUMONT



denis BOULLANGER
delphine GRAMAGLIA
philippe LEBLANC

architectes du patrimoine - dplg

60 rue Hoche 33200 BORDEAUX
05 56 08 50 35 - contact@architecturepatrimoine.fr
www.architecturepatrimoine.fr

P ROJET

Coupe
Longitudinale

B 705

19 Octobre 2021

DIAG

1/100

2.7

Ces plans ne sont pas des plans d'exécution. Ils sont exclusivement destinés à obtenir des autorisations administratives de construire. Les côtes portées sur les plans sont indicatives et l'entreprise adjudicataire est tenue de les vérifier.

COCUMONT
- GOUTZ
Eglise Saint-Martin

Restauration de l'église

Etude de diagnostic

Commune
de COCUMONT



denis BOULLANGER
delphine GRAMAGLIA
philippe LEBLANC

architectes du patrimoine - dplg

60 rue Hoche 33200 BORDEAUX
05 56 08 50 35 - contact@architecturepatrimoine.fr
www.architecturepatrimoine.fr

P ROJET

Coupes
Transversales



B 705

19 Octobre 2021

DIAG

1/100


2.8

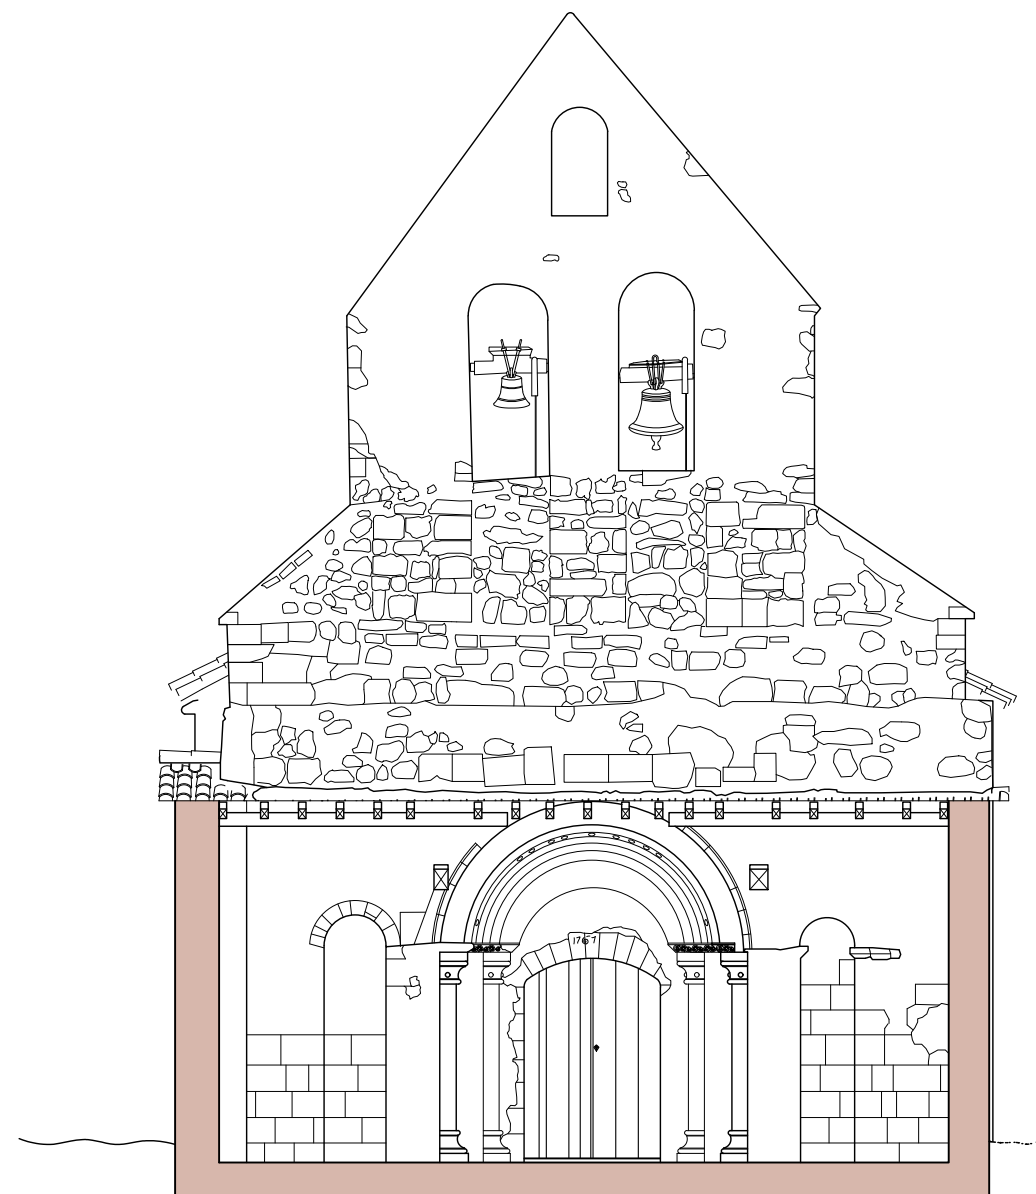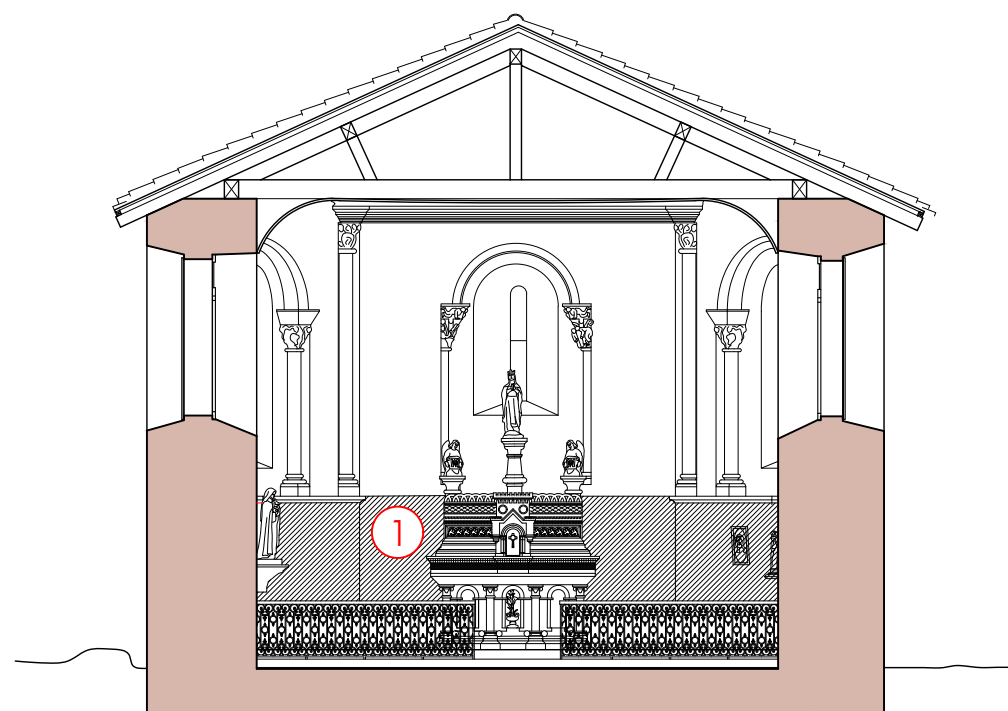

LEGENDE

- ① Traitement des remontées capillaires par géomagnétisme type Murtronic ou évo, piquage des parties basses sur 3cm d'épaisseur, enduit type Sanimur ou équivalent, badigeon
Parties hautes : Réfection ponctuelle de l'enduit en cas de cloquage, badigeon
Mur ouest et retour sur 2m : Piquage sur 3cm d'épaisseur, enduit type Sanimur

Ces plans ne sont pas des plans d'exécution. Ils sont exclusivement destinés à obtenir des autorisations administratives de construire. Les côtes portées sur les plans sont indicatives et l'entreprise adjudicataire est tenue de les vérifier.

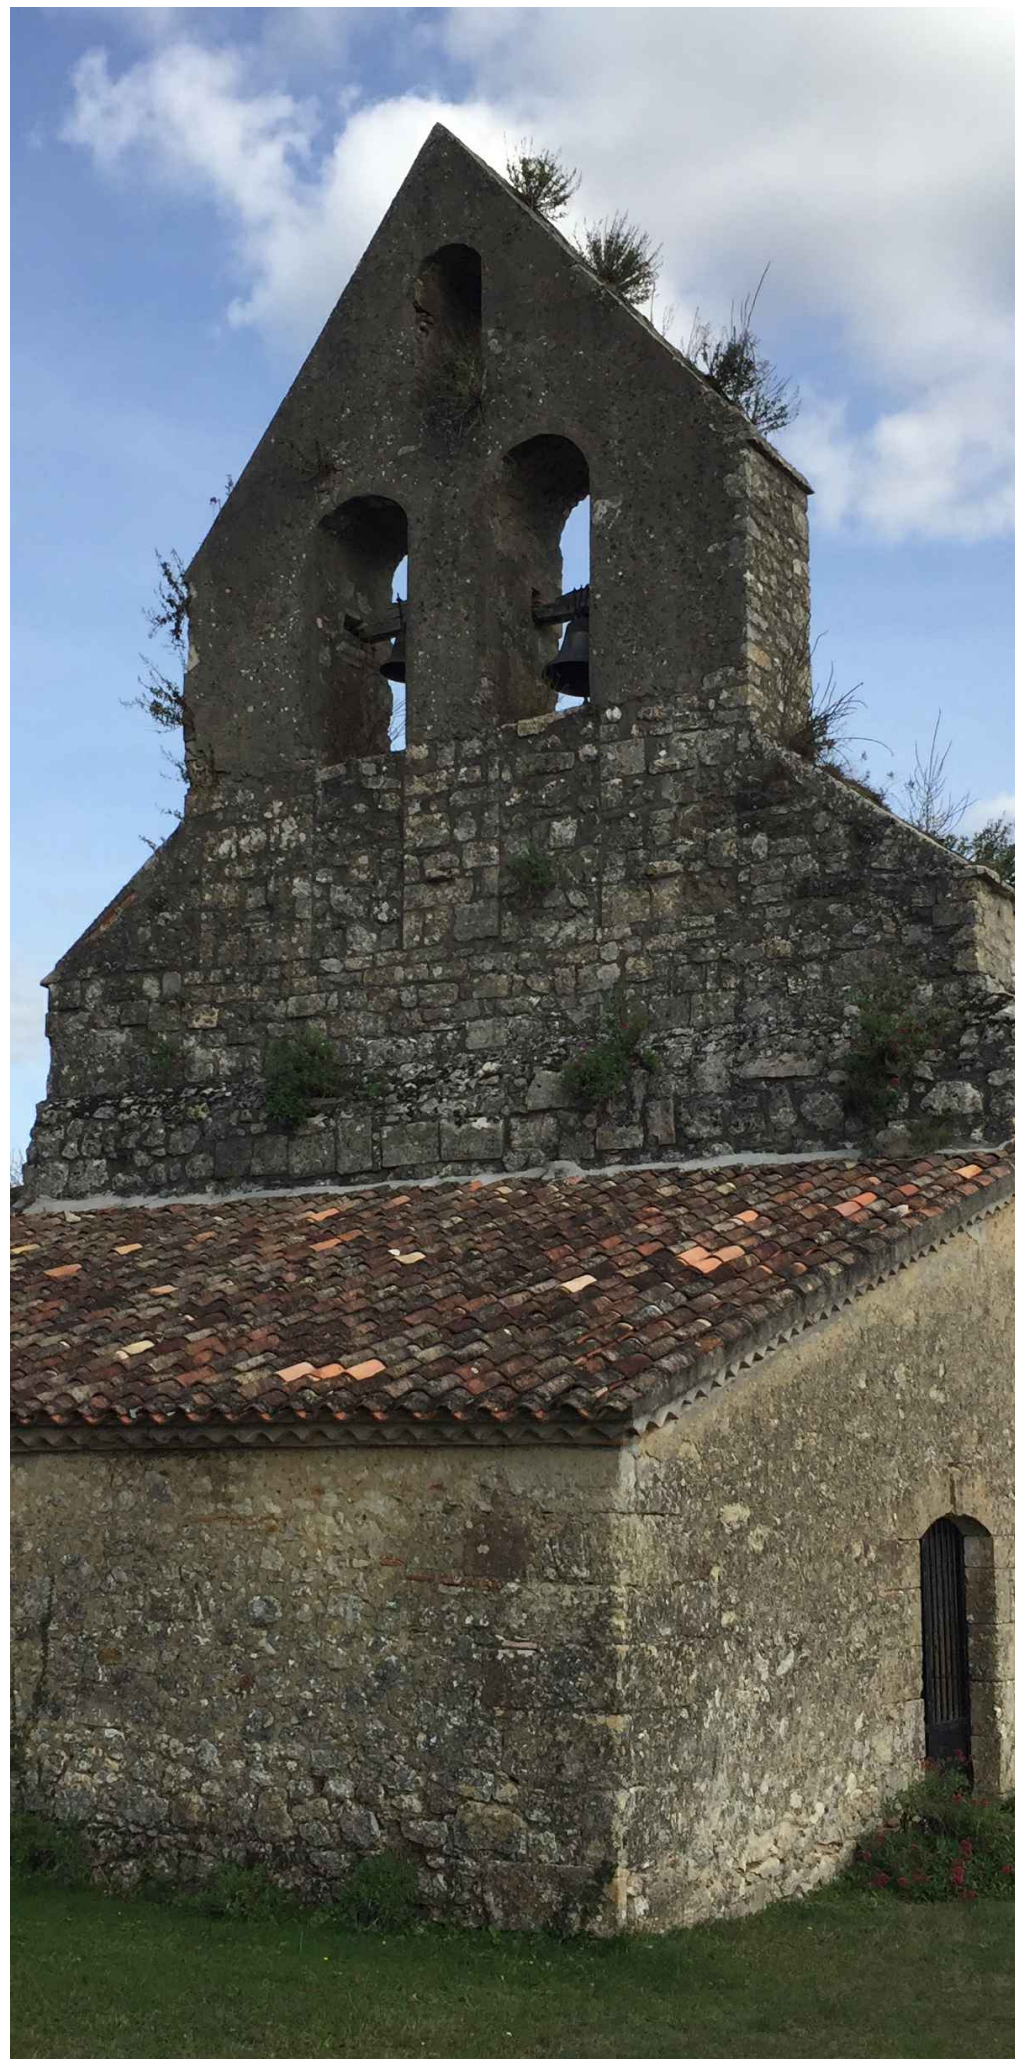

COCUMONT - GOUTZ

Eglise Saint-Martin
Restauration de l'église

Dossier Photos

Maîtrise d'ouvrage

Commune de COCUMONT

1 Places des Vignerons
47250 COCUMONT

Maîtrise d'oeuvre



ARCHITECTURE PATRIMOINE

denis BOULLANGER
delphine GRAMAGLIA
philippe LEBLANC

architectes du patrimoine - dplg

60 rue Hoche 33200 BORDEAUX
05 56 08 50 35 - contact@architecturepatrimoine.fr
www.architecturepatrimoine.fr

B 705

Octobre 2021

DIAG



Vue 1





Vue 2



Vue 3



Vue 4

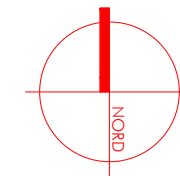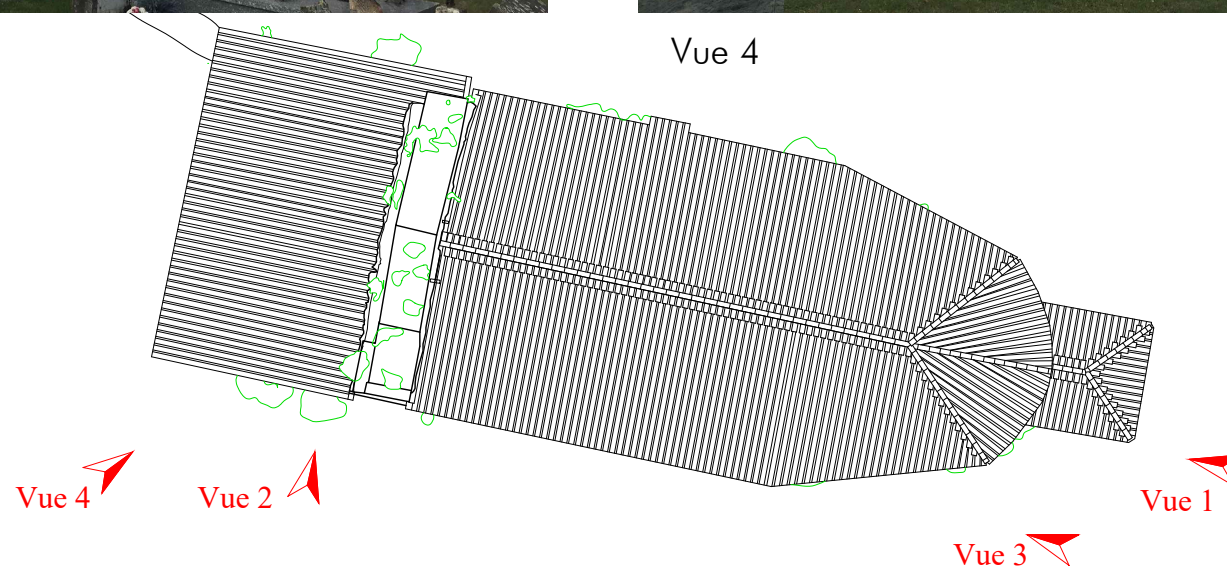

COCUMONT - GOUTZ Eglise Saint-Martin

Restauration de l'église

Etude de diagnostic

Commune
de COCUMONT



ARCHITECTURE PATRIMOINE

denis BOULLANGER
delphine GRAMAGLIA
philippe LEBLANC

architectes du patrimoine - dplg

60 rue Hoche 33200 BORDEAUX
05 56 08 50 35 - contact@architecturepatrimoine.fr
www.architecturepatrimoine.fr

Etat Des Lieux

Photographies
extérieures

B 705

19 Octobre 2021

DIAG

-

3.1


Ces plans ne sont pas des plans d'exécution. Ils sont exclusivement destinés à obtenir des autorisations administratives de construire. Les côtes portées sur les plans sont indicatives et l'entreprise adjudicataire est tenue de les vérifier.



Vue 1





Vue 2

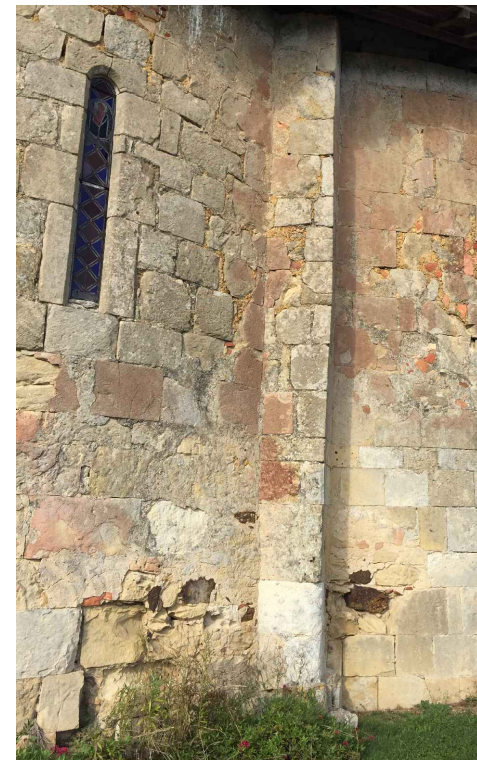

Vue 3



Vue 4

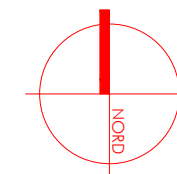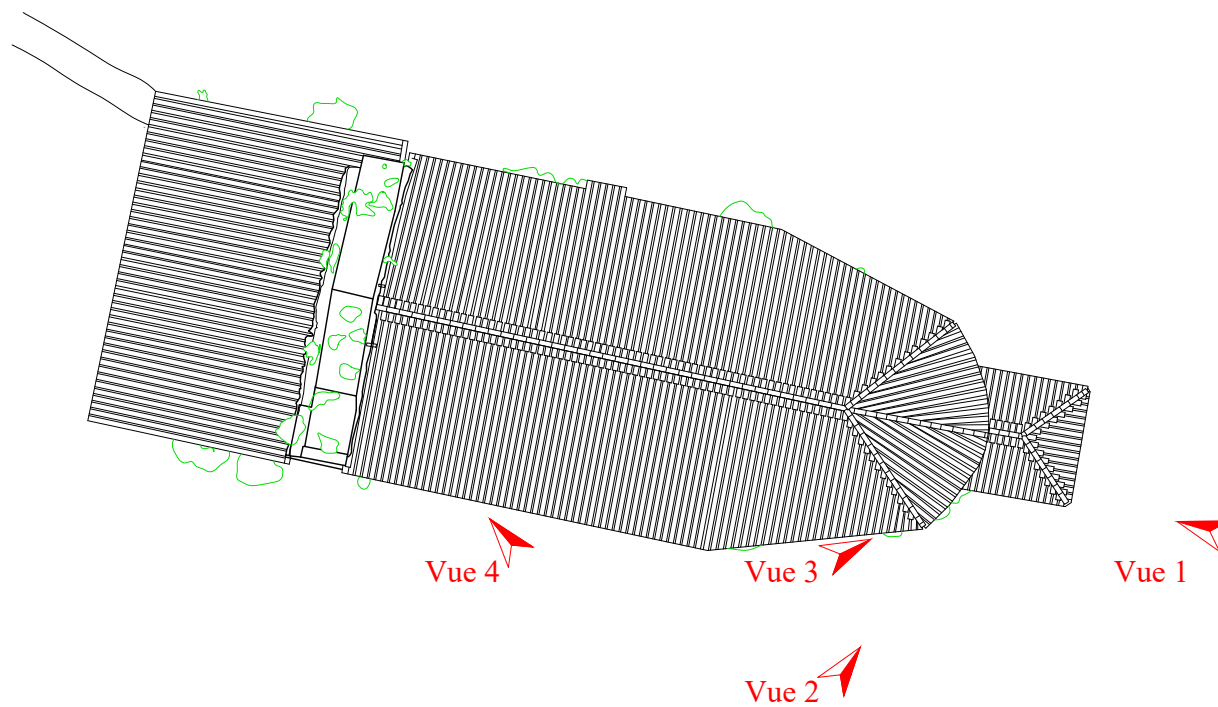

COCUMONT - GOUTZ Eglise Saint-Martin

Restauration de l'église

Etude de diagnostic

Commune
de COCUMONT



denis BOULLANGER
delphine GRAMAGLIA
philippe LEBLANC

architectes du patrimoine - dplg

60 rue Hoche 33200 BORDEAUX
05 56 08 50 35 - contact@architecturepatrimoine.fr
www.architecturepatrimoine.fr

Etat Des Lieux

Photographies
extérieures

B 705

19 Octobre 2021

DIAG

-

3.2

Ces plans ne sont pas des plans d'exécution. Ils sont exclusivement destinés à obtenir des autorisations administratives de construire. Les côtes portées sur les plans sont indicatives et l'entreprise adjudicataire est tenue de les vérifier.



Vue 1



Vue 2





Vue 3



Vue 4



Vue 5

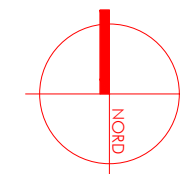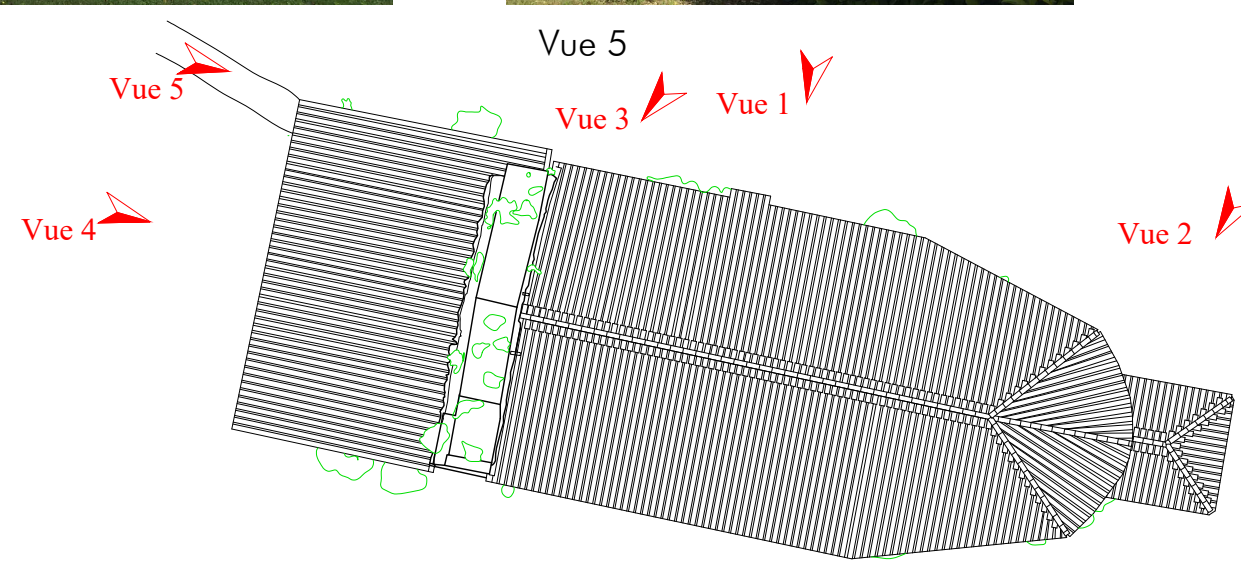

COCUMONT - GOUTZ Eglise Saint-Martin

Restauration de l'église

Etude de diagnostic

Commune
de COCUMONT



ARCHITECTURE PATRIMOINE

denis BOULLANGER
delphine GRAMAGLIA
philippe LEBLANC

architectes du patrimoine - dplg

60 rue Hoche 33200 BORDEAUX
05 56 08 50 35 - contact@architecturepatrimoine.fr
www.architecturepatrimoine.fr

Etat Des Lieux

Photographies
extérieures

B 705

19 Octobre 2021

DIAG

3.3

Ces plans ne sont pas des plans d'exécution. Ils sont exclusivement destinés à obtenir des autorisations administratives de construire. Les côtes portées sur les plans sont indicatives et l'entreprise adjudicataire est tenue de les vérifier.



Vue 1





Vue 2



Vue 3



Vue 4

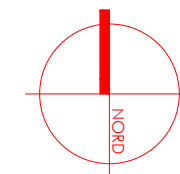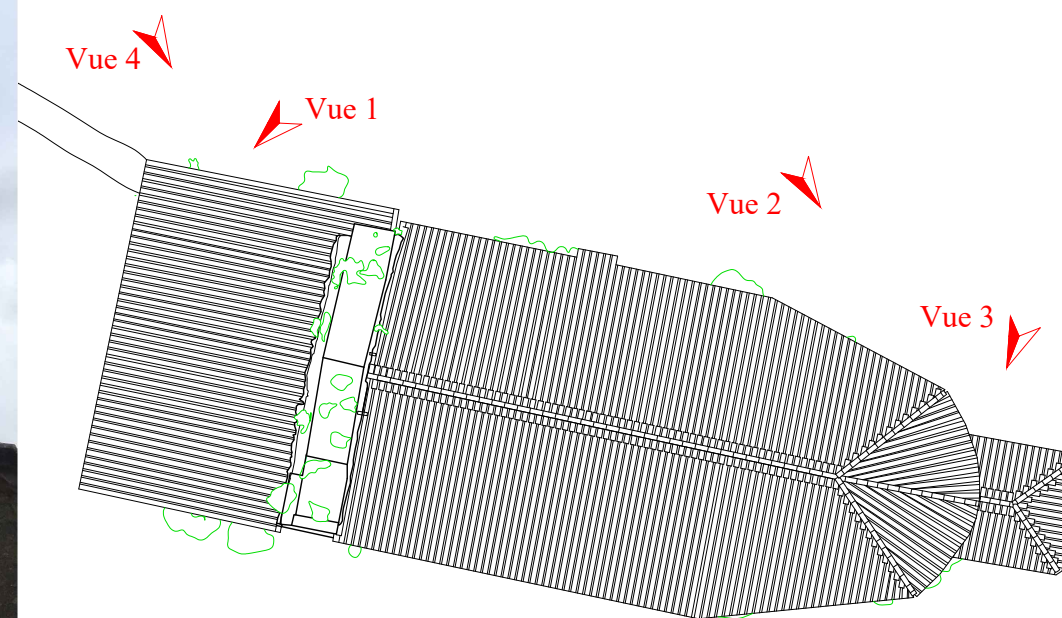

COCUMONT - GOUTZ Eglise Saint-Martin

Restauration de l'église

Etude de diagnostic

Commune
de COCUMONT



denis BOULLANGER
delphine GRAMAGLIA
philippe LEBLANC

architectes du patrimoine - dplg

60 rue Hoche 33200 BORDEAUX
05 56 08 50 35 - contact@architecturepatrimoine.fr
www.architecturepatrimoine.fr

Etat Des Lieux

Photographies
extérieures

B 705

19 Octobre 2021

DIAG

-

3.4

Ces plans ne sont pas des plans d'exécution. Ils sont exclusivement destinés à obtenir des autorisations administratives de construire. Les côtes portées sur les plans sont indicatives et l'entreprise adjudicataire est tenue de les vérifier.



Vue 1





Vue 2



Vue 3



Vue 4

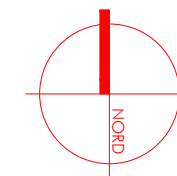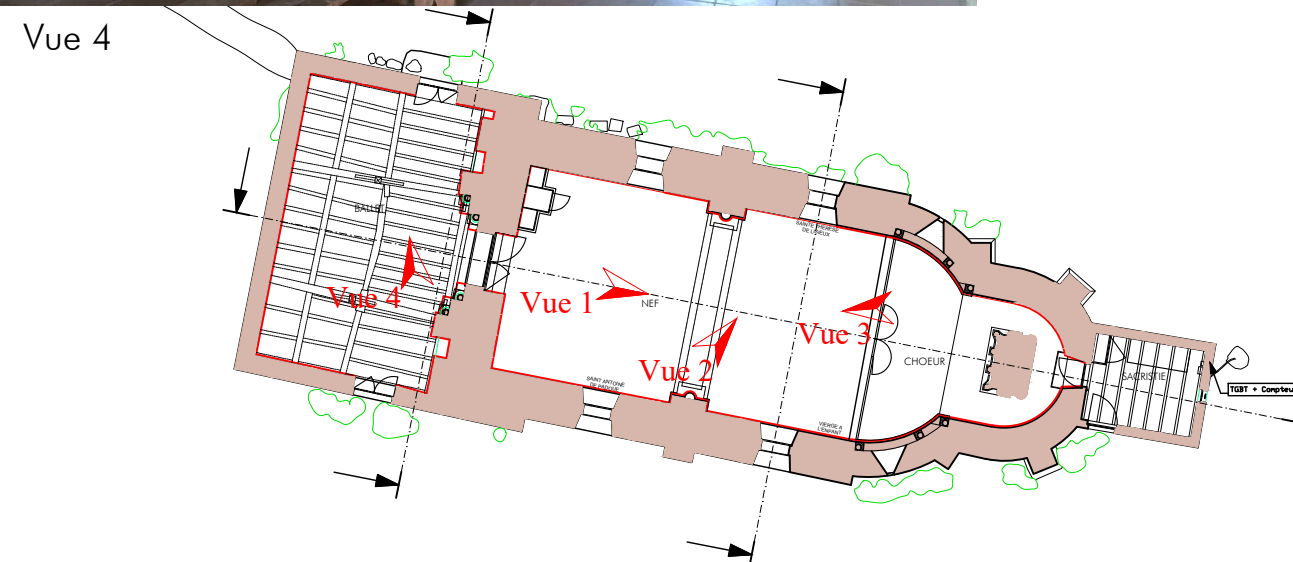

COCUMONT - GOUTZ Eglise Saint-Martin

Restauration de l'église

Etude de diagnostic

Commune
de COCUMONT



ARCHITECTURE PATRIMOINE

denis BOULLANGER
delphine GRAMAGLIA
philippe LEBLANC

architectes du patrimoine - dplg

60 rue Hoche 33200 BORDEAUX
05 56 08 50 35 - contact@architecturepatrimoine.fr
www.architecturepatrimoine.fr

Etat Des Lieux

Photographies
intérieures

B 705

19 Octobre 2021


DIAG

3.5


Ces plans ne sont pas des plans d'exécution. Ils sont exclusivement destinés à obtenir des autorisations administratives de construire. Les côtes portées sur les plans sont indicatives et l'entreprise adjudicataire est tenue de les vérifier.



Vue 1

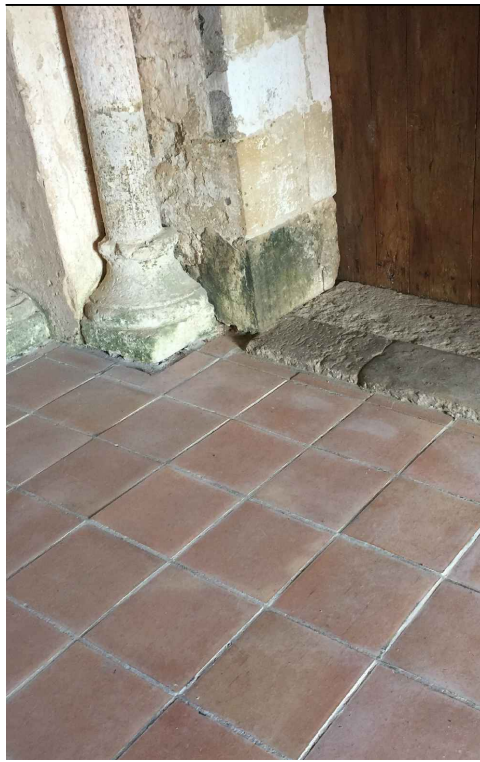


Vue 2

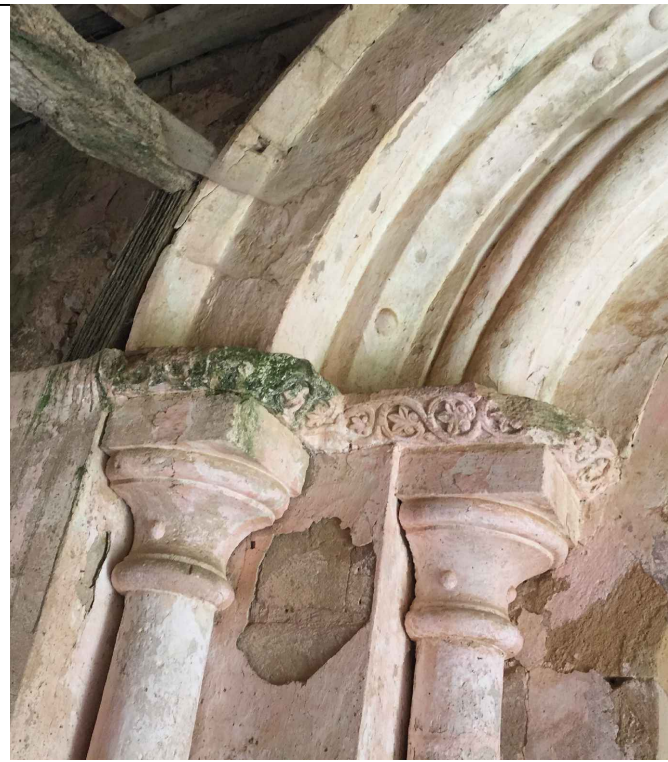


Vue 3




Vue 4

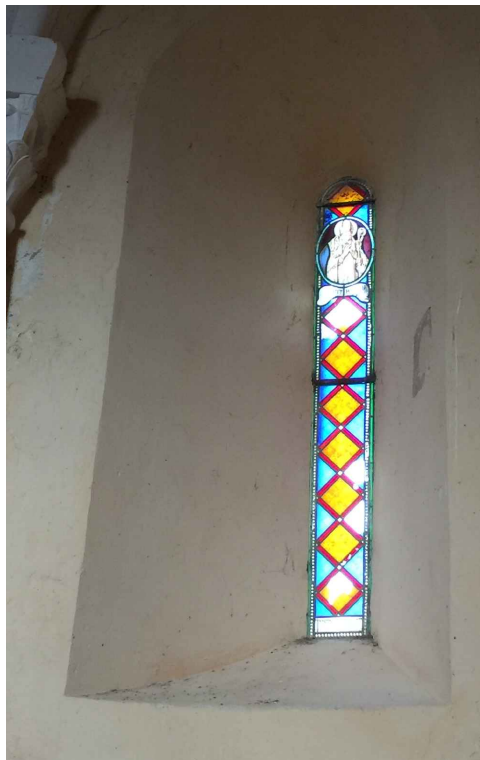

Vue 5

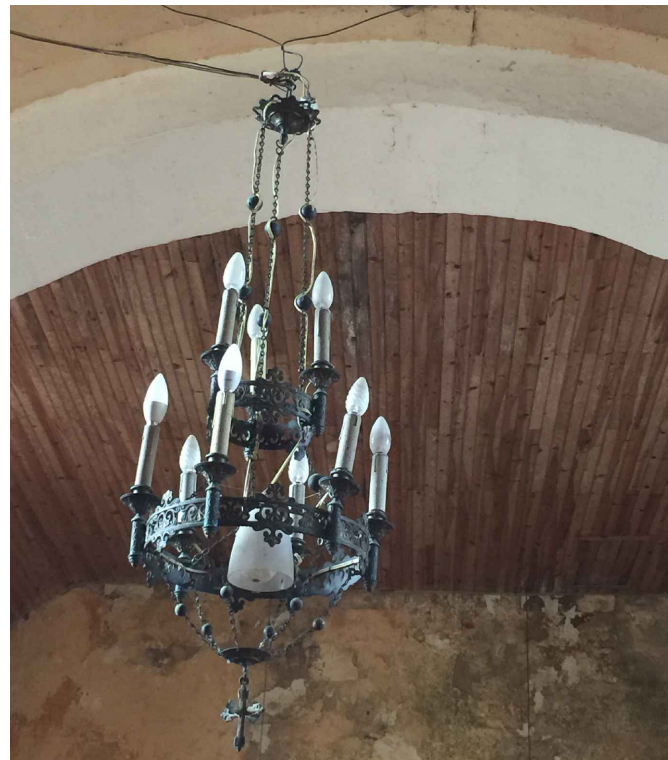

Vue 6

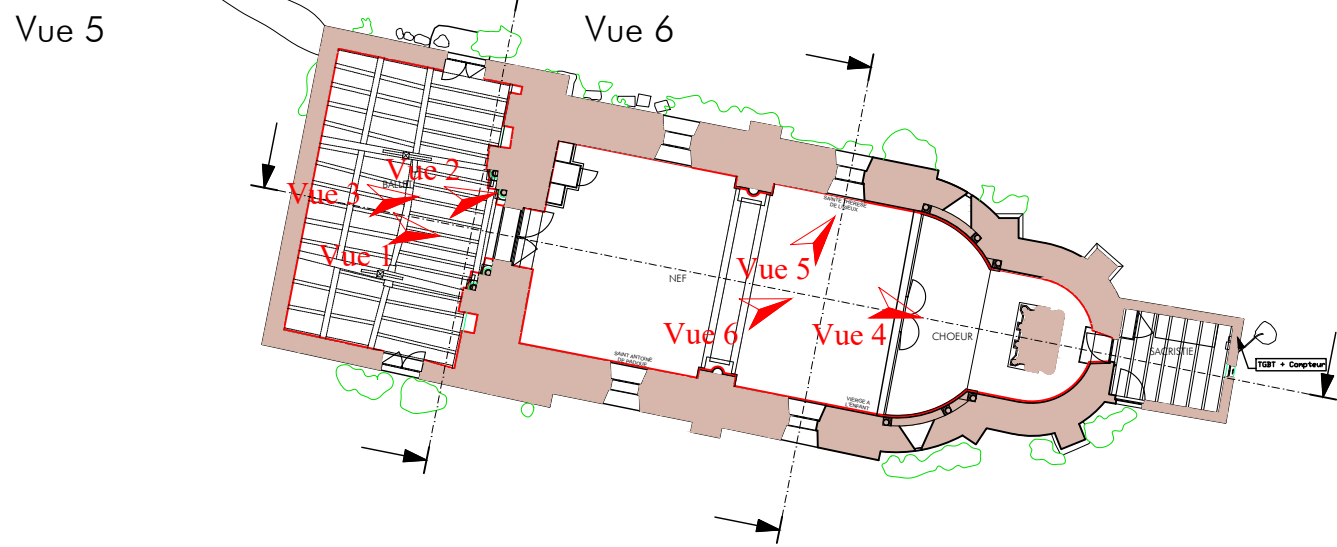

COCUMONT - GOUTZ Eglise Saint-Martin

Restauration de l'église

Etude de diagnostic

Commune
de COCUMONT



denis BOULLANGER
delphine GRAMAGLIA
philippe LEBLANC

architectes du patrimoine - dplg

60 rue Hoche 33200 BORDEAUX
05 56 08 50 35 - contact@architecturepatrimoine.fr
www.architecturepatrimoine.fr

Etat Des Lieux

Photographies
intérieures

B 705

19 Octobre 2021

DIAG

3.6

Ces plans ne sont pas des plans d'exécution. Ils sont exclusivement destinés à obtenir des autorisations administratives de construire. Les côtes portées sur les plans sont indicatives et l'entreprise adjudicataire est tenue de les vérifier.